



TE KOOP

Koningin Wilhelminaweg 22, Gouda

€ 250.000 k.k.



Kenmerken



Woonoppervlakte
56 m²



Perceeloppervlakte
-



Inhoud
193 m³



Aantal kamers
2



Energielabel
A

Omschrijving

Welkom bij Koningin Wilhelminaweg 22, gelegen in de buurt De Korte Akkeren Nieuw. Dit charmante appartement biedt alles wat u nodig heeft voor comfortabel wonen in Gouda. In 2014 is de woning gebouwd wat resulteert in een goed geïsoleerde woning, volledig voorzien van dubbelglas en energielabel A. Met een woonoppervlakte van 56 m², is dit appartement ideaal voor wie op zoek is naar een knusse en praktische woonruimte.

Op fietsafstand van het bruisende centrum van Gouda en op loopafstand van een supermarkt, geniet u van het gemak van alles wat de stad te bieden heeft. Bovendien bevindt de dichtstbijzijnde uitvalsweg zich op slechts 6 minuten rijden, waardoor u gemakkelijk toegang heeft tot de omliggende gebieden.



Bij binnenkomst betreedt u de entree, die leidt naar alle vertrekken van de woning. De woonkamer verwelkomt u met overvloedig natuurlijk licht dat door de ramen stroomt. Hier vindt u tevens de open keuken, compleet met een compact keukenblok, een vrijstaand gasfornuis met een oven eronder en een afzuigkap. Een aparte koelvriescombinatie biedt voldoende ruimte voor het opbergen van al uw boodschappen.


De badkamer is uitgerust met een douchecabine, toilet en wastafel, en biedt alle comfort die u nodig heeft. Vanuit de entree heeft u ook toegang tot een ruime slaapkamer, waar zich een deur naar een klein washok bevindt met aansluiting voor de cv-ketel en wasmachine. Vanuit de slaapkamer heeft u ook toegang tot het balkon, waar u kunt genieten van frisse lucht en uitzicht op de omgeving.

Daarnaast beschikt het appartement over een separate berging, waar voldoende ruimte is voor het opbergen van fietsen en andere spullen.

Kortom, dit appartement biedt een comfortabele en praktische woonruimte op een centrale locatie in Gouda. Ideaal voor starters, alleenstaanden of stellen die willen genieten van alles wat de stad te bieden heeft. Maak snel een afspraak voor een bezichtiging en ontdek zelf de mogelijkheden van dit knusse appartement!





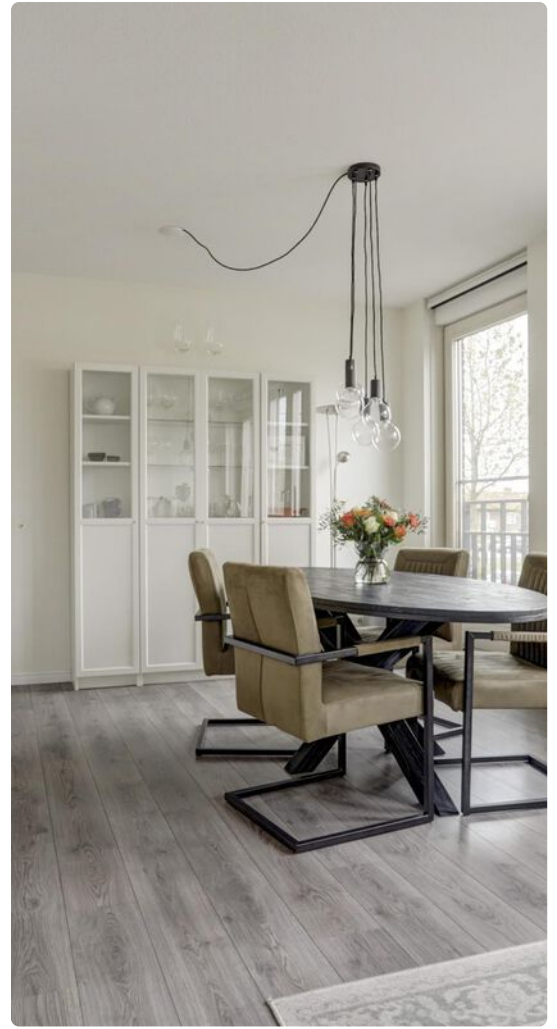



Plattegrond



Appartement

▶ Plattegrond

← 1.81 m →




↑
2.90 m
↓

Berging

Kadastrale kaart

Uw referentie: Koningin Wilhelmina





<p>12345 25</p> <p>— Vastgestelde kadastrale grens — Voorlopige kadastrale grens — Administratieve kadastrale grens — Bebouwing</p>	<p>Deze kaart is noordgericht</p> <p>Perceelnummer</p> <p>Huisnummer</p> <p>Vastgestelde kadastrale grens</p> <p>Voorlopige kadastrale grens</p> <p>Administratieve kadastrale grens</p> <p>Bebouwing</p>	<p>Schaal 1: 500</p> <p>Kadastrale gemeente Gouda</p> <p>Sectie F</p> <p>Perceel 3652</p>	
---	---	-------------------------------------------------------------------------------------------	---------------------------------------------------------------------------------------

Voor een eensluidend uittreksel, geleverd op 11 april 2024
De bewaarder van het kadaster en de openbare registers

Aan dit uittreksel kunnen geen betrouwbare maten worden ontleend.
De Dienst voor het kadaster en de openbare registers behoudt zich de intellectuele eigendomsrechten voor, waaronder het auteursrecht en het databankenrecht.

Locatie

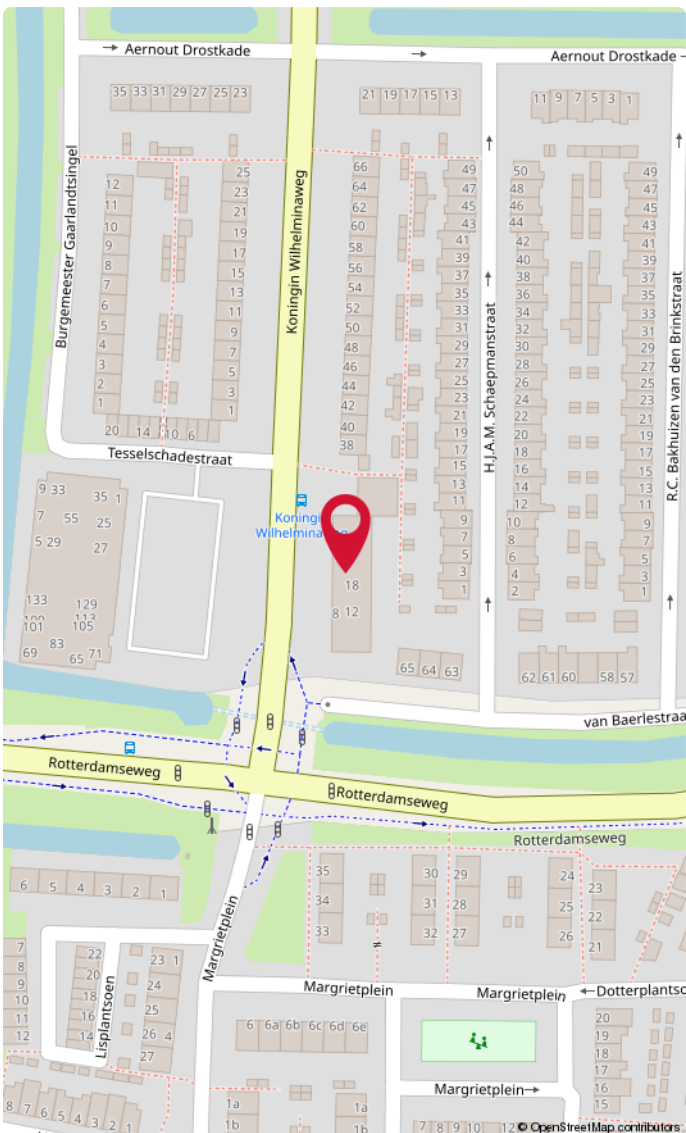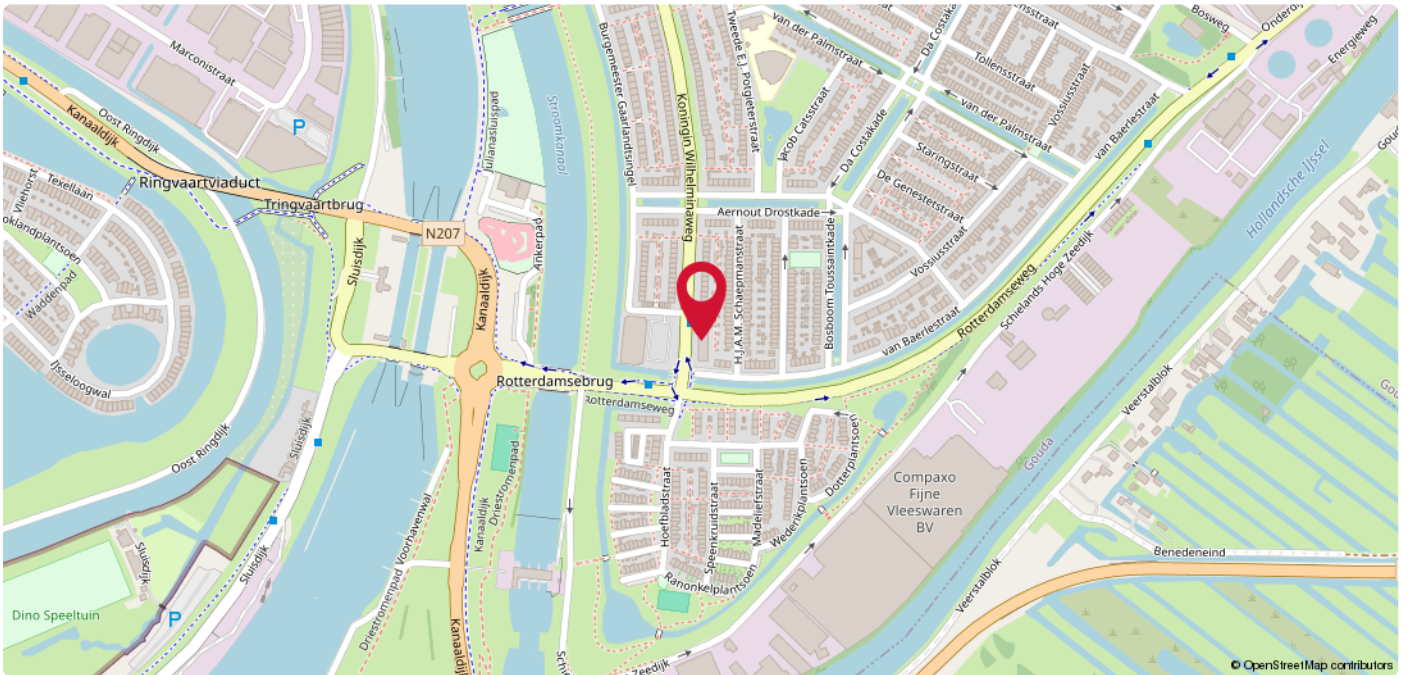

Korte Akkeren

In de 15e eeuw ontwikkelden zich buitenwijken buiten de stadsvesten. Een grote wijk en een paar molens lag buiten de Dijkspoort, aan weerszijden van de Schielands Hoge Zeedijk, ongeveer ter plaatse van het Buurtje en Stearine Kaarsenfabriek (Gouda). Dit was vooral een buitenwijk voor kooplieden en schippers. Aan de westelijke rand van de stad, buiten de stadssingels ontstond bebouwing langs de IJssel, de Turfsingel en de Gouwe. Vanaf 1870 werd Gouda een fabrieksstad met een relatief grote arbeidersbevolking. Na de komst van de kaarsenfabriek (nu Cargill) in 1858 en de Koninklijke Goudsche Machinale Garenspinnerij N.V. in 1861, werd met de bouw van arbeiderswijk, de Korte Akkeren, begonnen. In de periode 2007-2016 heeft een aantal herstructureringsprojecten plaatsgevonden in de wijk, waardoor het aanzicht van de wijk is veranderd. Ook op de fiets of met het openbaar vervoer ben je binnen no time in de stad. Alle dagelijkse voorzieningen bevinden zich in de nabije omgeving zoals supermarkten, avondwinkels, bakkerijen en sportfaciliteiten. Verder zijn de uitvalswegen (A20 en A12) op korte afstand te bereiken. Zie jij jezelf hier al thuis komen?

A photograph of a brick building with a large white sign that reads 'DUPREE makelaars'. The sign is mounted on the wall and has a red roof-like shape above the word 'DUPREE'. To the right, a smaller black sign with the same logo is hanging from a pole.

DUPREE
makelaars

DUPREE
makelaars

Goed om te weten!

Meldingsplicht en onderzoeksplicht

De verkoper heeft een wettelijke plicht om eventuele gebreken te melden als die hem bekend zijn. Dit zorgt ervoor dat bij elke verkoop, de informatie over de woning zuiver over gaat op een koper en hier geen vragen over ontstaan. Een koper heeft daarentegen een wettelijke onderzoeksplicht. Dit houdt in dat hij zich moet inspannen om de staat van de woning te (laten) onderzoeken. Zaken die bij verkoper niet bekend zijn, kan een verkoper niets over melden. Denk aan bijvoorbeeld de bouwkundige staat van het pand of de fundering.

Interesse in de woning?

Als je interesse hebt in de woning dan kun je een bod uitbrengen. Duidelijkheid over de biedingsprocedure is van groot belang. Een bod is meer dan alleen de prijs, want ook de voorwaarden zijn een belangrijk onderdeel uit van jouw bod. Denk aan de gewenste opleverdatum, voorbehoud van financiering en een bouwtechnische keuring. Wij vragen je altijd het bod (ook via [Move.nl](https://www.move.nl)) in te dienen. Nadat wij het bod voorleggen aan de verkoper, komen we zo snel mogelijk bij je terug met een reactie.

Overeenstemming en bedenktijd

Een mondelinge overeenkomst is niet geldig. Pas als de koopovereenkomst door de koper en verkoper is getekend is er sprake van een rechtsgeldige koop. Sinds 1 september 2003 is de 'wet koop onroerende zaken' van kracht. Voor de woningmarkt zijn er twee varianten. Bij de eerste variant heeft een particuliere koper drie dagen bedenktijd. Binnen die dagen kan de overeenkomst zonder opgave van reden ongedaan gemaakt worden. De bedenktijd begint op de dag die volgt op de dag dat de koper een kopie van de door beide partijen getekende koopakte heeft ontvangen. Bij een zakelijke koper is sprake van de tweede variant, dan kan wel gehouden worden aan de mondelinge overeenstemming van de koop.

Bankgarantie of waarborgsom

Beide bedragen altijd 10% van de koopsom en wordt standaard opgenomen in de koopovereenkomst. Een bankgarantie of waarborgsom dient als extra zekerheid dat de kopende partij de verplichtingen nakomt die voortvloeien uit de koopovereenkomst. Het verschil is dat een bankgarantie door je geldverstrekker wordt voorgefinancierd en een waarborgsom is eigen (spaar)geld dat je overboekt naar de rekening van de notaris. Er is dus altijd sprake van een bankgarantie of een waarborgsom. Beide varianten worden bij de overdracht van de woning verrekend op de nota van afrekening.

Welke veelvoorkomende voorbehouden zijn er?

Onder voorbehoud van financiering

Door een voorbehoud van financiering op te nemen in de koopovereenkomst, geef je aan de woning te kopen mits je een (hypothecaire) financiering verkrijgt. In de koopovereenkomst staat het bedrag van het financieringsvoorbehoud opgenomen. Dit bedrag kan de volledige koopsom zijn of een gedeelte hiervan. Indien je kunt aantonen dat je geen passende financiering kunt krijgen, heb je de mogelijkheid de koop te ontbinden.

Onder voorbehoud van een bouwkundige keuring

Indien je een woning koopt kan je een bouwkundig onderzoek laten verrichten. Een bouwkundig inspecteur legt zijn bouwkundige en technische bevindingen vast in een bouwkundig rapport. Indien je koopt met het voorbehoud van een bouwkundige keuring, wordt er gevraagd een maximumbedrag aan directe herstelkosten op te geven. Als na de keuring blijkt dat deze directe kosten in het rapport hoger zijn dan het opgegeven maximumbedrag, kun je als koper zonder bijkomende kosten afzien van de koop of de onderhandelingen opnieuw starten. Directe kosten zijn herstelkosten die direct noodzakelijk zijn om ergere problemen te voorkomen (bijvoorbeeld lekkages, zwam in de vloer of rotte kozijnen). Ook de termijn waarbinnen je de bouwkundige keuring wilt laten verrichten komt in de koopovereenkomst te staan.

Onder voorbehoud van een funderingonderzoek

Op de website van het Funderingsloket kun je actuele informatie over funderingen vinden. Op de funderingskaart van de gemeente Rotterdam wordt op de risico-kaart een inschatting gegeven van de mogelijke funderingsproblemen aan de houtenpaalfundering. Wij zorgen dat alle informatie die wij hebben ter beschikking wordt gesteld. Indien je hiermee niet gerust gesteld bent, kun je een funderingsonderzoek laten uitvoeren. Dit kan je als voorbehoud opnemen in de koopovereenkomst of op voorhand laten uitvoeren.

Wat kan er nog meer in een koopovereenkomst staan?

Ouderdomsclausule

Wanneer een woning een ouder bouwjaar heeft, wordt er een ouderdomsclausule opgenomen in de koopovereenkomst. De ouderdomsclausule is bedoeld om de koper erop te wijzen dat hij niet dezelfde eisen mag stellen aan de woning als aan een nieuwbouwwoning, gezien deze andere kenmerken bezit.

Niet-bewonersclausule

Indien de verkoper niet (recent) in de woning heeft gewoond, wordt er een niet-bewonersclausule opgenomen in de koopovereenkomst. Deze clausule wijst de koper erop dat de verkoper mogelijk niet op de hoogte is van eventuele gebreken aan de woning en deze daarom niet op voorhand heeft kunnen melden.

Handige websites

www.perfectkeur.nl
www.ruimtelijkeplannen.nl
www.bodemloket.nl
[www.energielabel.nl/woningen/
zoek-je-energielabel](http://www.energielabel.nl/woningen/zoek-je-energielabel)
www.duikinjefundering.nl
www.dcmr.gisinternet.nl





DUPREE
makelaars

Meer weten?

