

Admiraliteitskade 74 H

Rotterdam

€ 620.000 k.k.

Kenmerken



Woonoppervlakte
108 m²



Buitenruimte
-



Inhoud
310 m³



Aantal kamers
3



Energie label
A



Omschrijving

Geniet van een spectaculair uitzicht over de Jachthaven 'De Rotterdamsche Admiraliteit' en de Nieuwe Maas, vanuit de woonkamer en beide slaapkamers van dit schitterende appartement, gelegen op de 6e verdieping van het moderne gebouw "De Admiraal". Deze toplocatie op de grens van de geliefde wijk Kralingen en het bruisende stadscentrum biedt alle grootstedelijke voorzieningen binnen handbereik. Het gebouw beschikt over twee liften en een aparte berging in de onderbouw.

Kralingen-West is een levendige en populaire buurt vol gezelligheid, nabij de Kralingse Plas en het Bos. De locatie is ideaal als je van een groene omgeving houdt en toch dichtbij alle voorzieningen wilt wonen. In de buurt bevinden zich diverse winkelstraten zoals de Oudedijk, Lusthofstraat en Vlietlaan met allen een enorme keuze aan gezellige restaurants, hippe boetiekjes en leuke delicatessenwinkels. Er valt genoeg te ontdekken! Doordat de natuur zo dichtbij is kun je gezellig barbecueën, picknicken, sporten of ontspannen. Andere voorzieningen zoals (basis)scholen, sportfaciliteiten en openbaar vervoer (tram en metro) bevinden zich op loopafstand.



Indeling:


Entree 'De Admiraal':


Het appartement heeft een afgesloten entree met toegang tot twee liften, de bergingen en de parkeergarage.

Appartement:


Entree, hal met toegang tot alle vertrekken en toilet met hangend closet. De riante woonkamer gericht op het zuiden, heeft een open uitstraling dankzij de grote schuifpui die toegang geeft tot de ruime serre. De open keuken is voorzien van diverse inbouwapparatuur waaronder een inductiekookplaat, afzuigkap, vaatwasser en koelkast. Direct naast de keuken bevindt zich de praktische bijkeuken. Het appartement beschikt over twee slaapkamers, beide met een schitterend uitzicht over de stad en de jachthaven 'De Rotterdamsche Admiraliteit'. De badkamer is uitgerust met een bubbelbad, een aparte douche, een wastafel met meubel en een handdoekenradiator. Tussen de slaapkamer en de badkamer is een separete berging met hierin de warmte terugwin unit (WTW).

Bij het appartement hoort een aparte berging in de onderbouw, en een privé parkeerplaats in de afgesloten parkeergarage is apart te koop voor € 30.000,-. Op deze manier hoef je nooit meer op zoek naar een plekje!

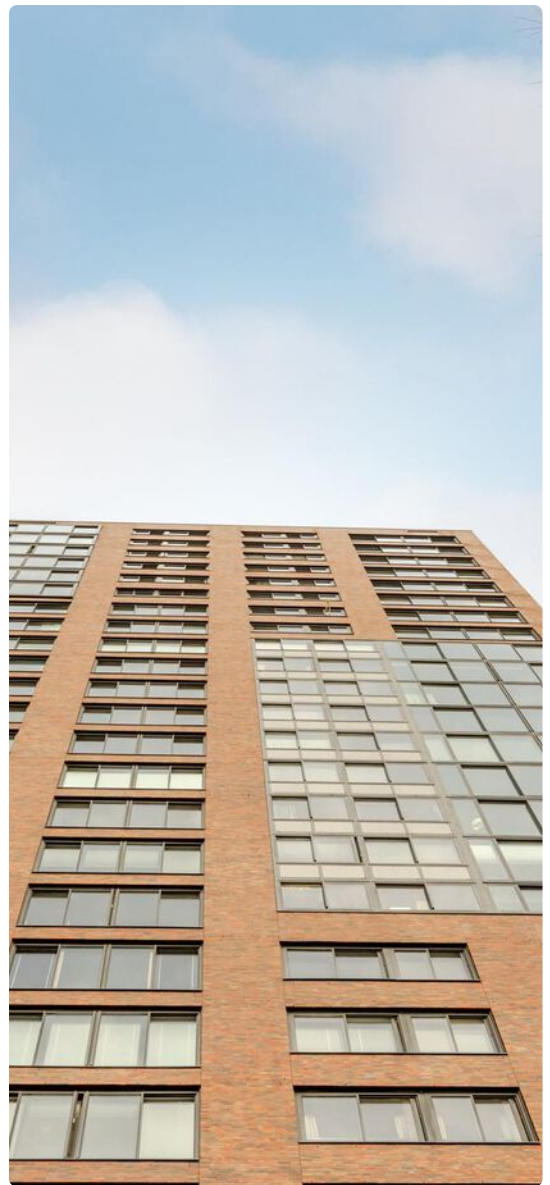

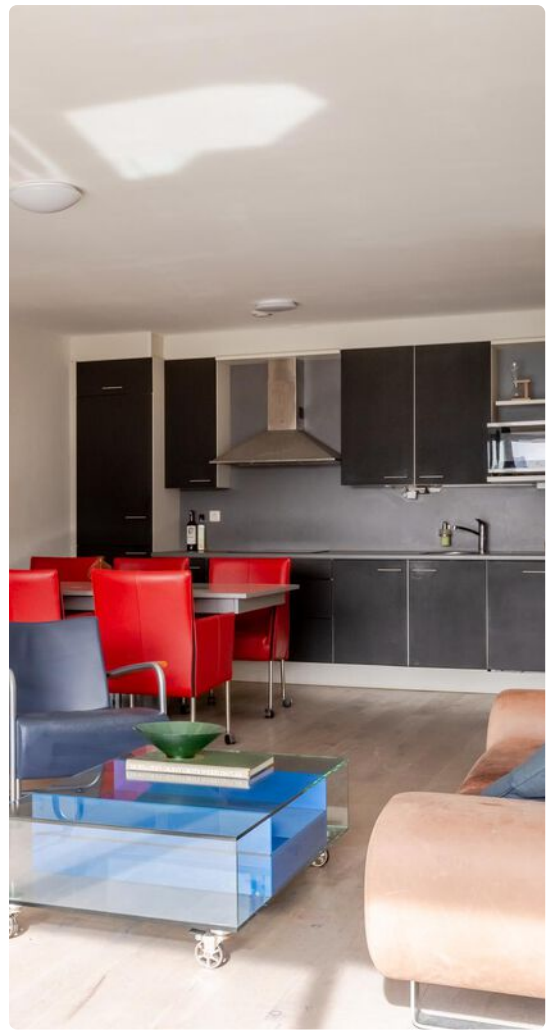



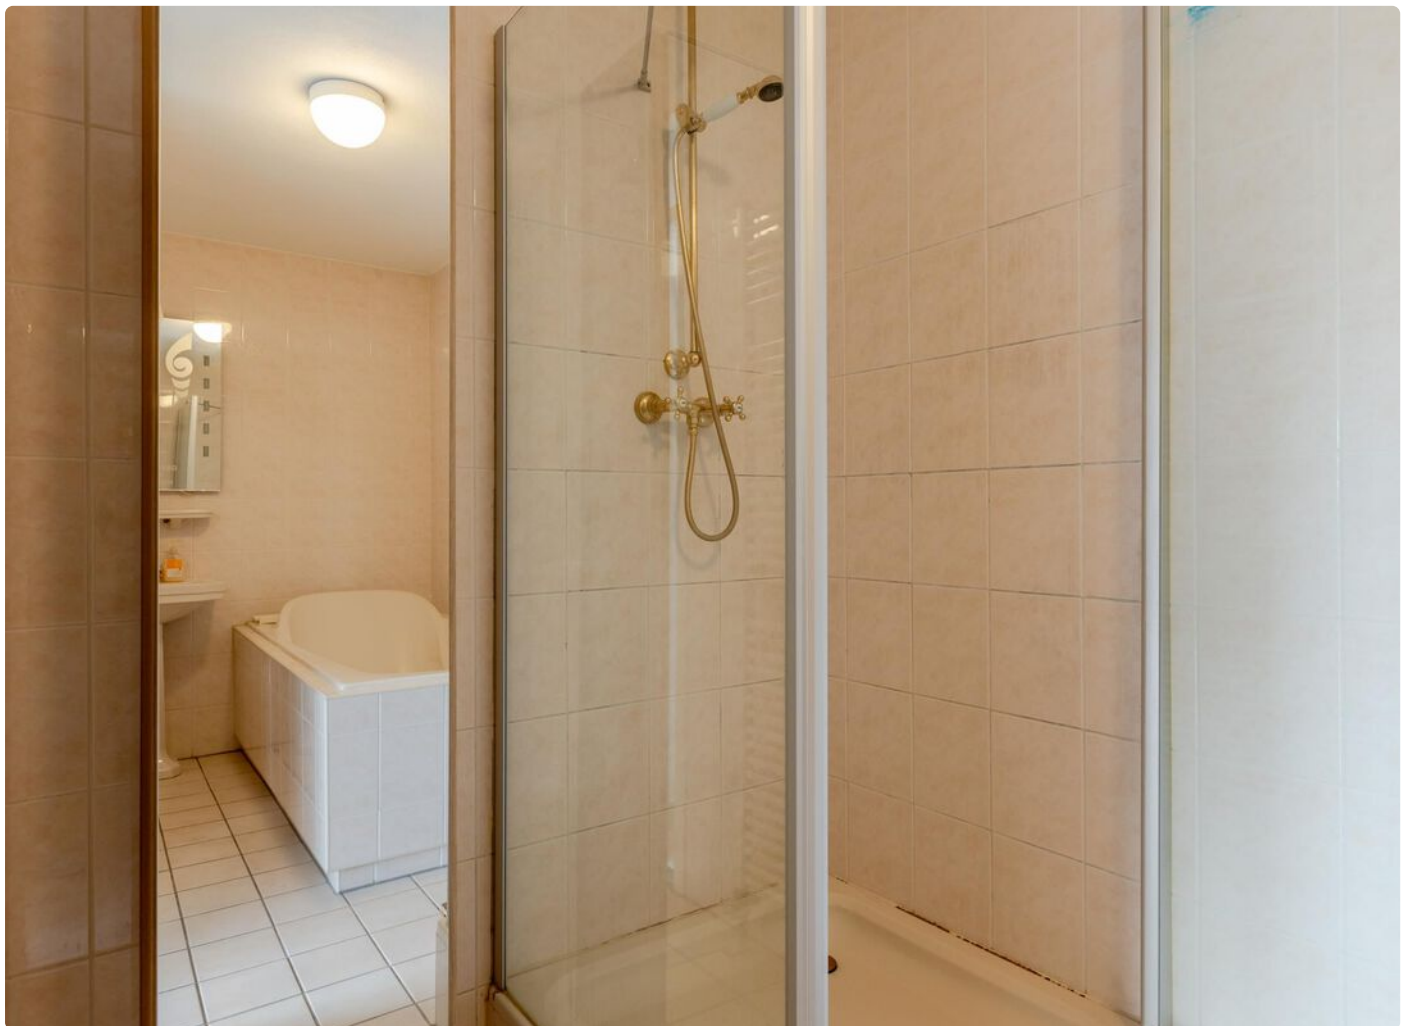


Plattegrond



De plattegronden zijn gemaakt voor promotionele doeleinden en ter indicatie.
Aan de plattegronden kunnen geen rechten worden ontleend ©LOUK


Plattegrond

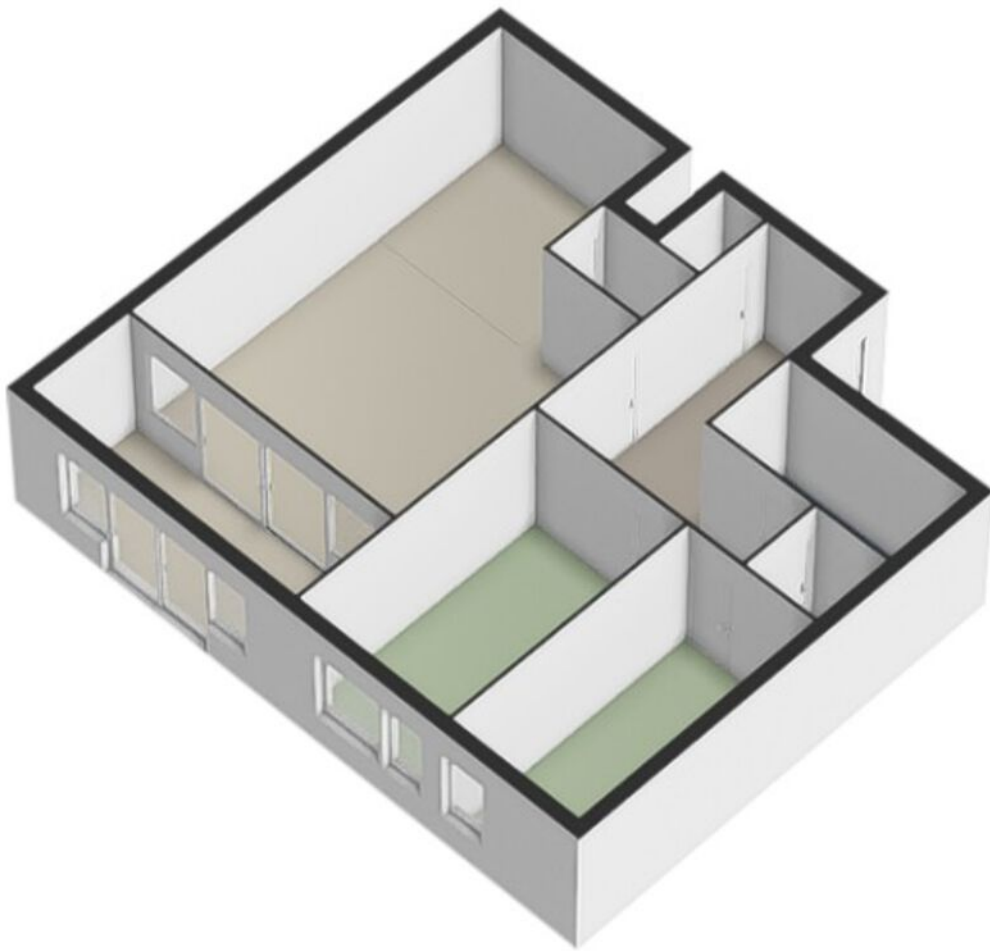

Kadaster

Kadastrale kaart

Uw referentie: Admiraaliteitskade74H

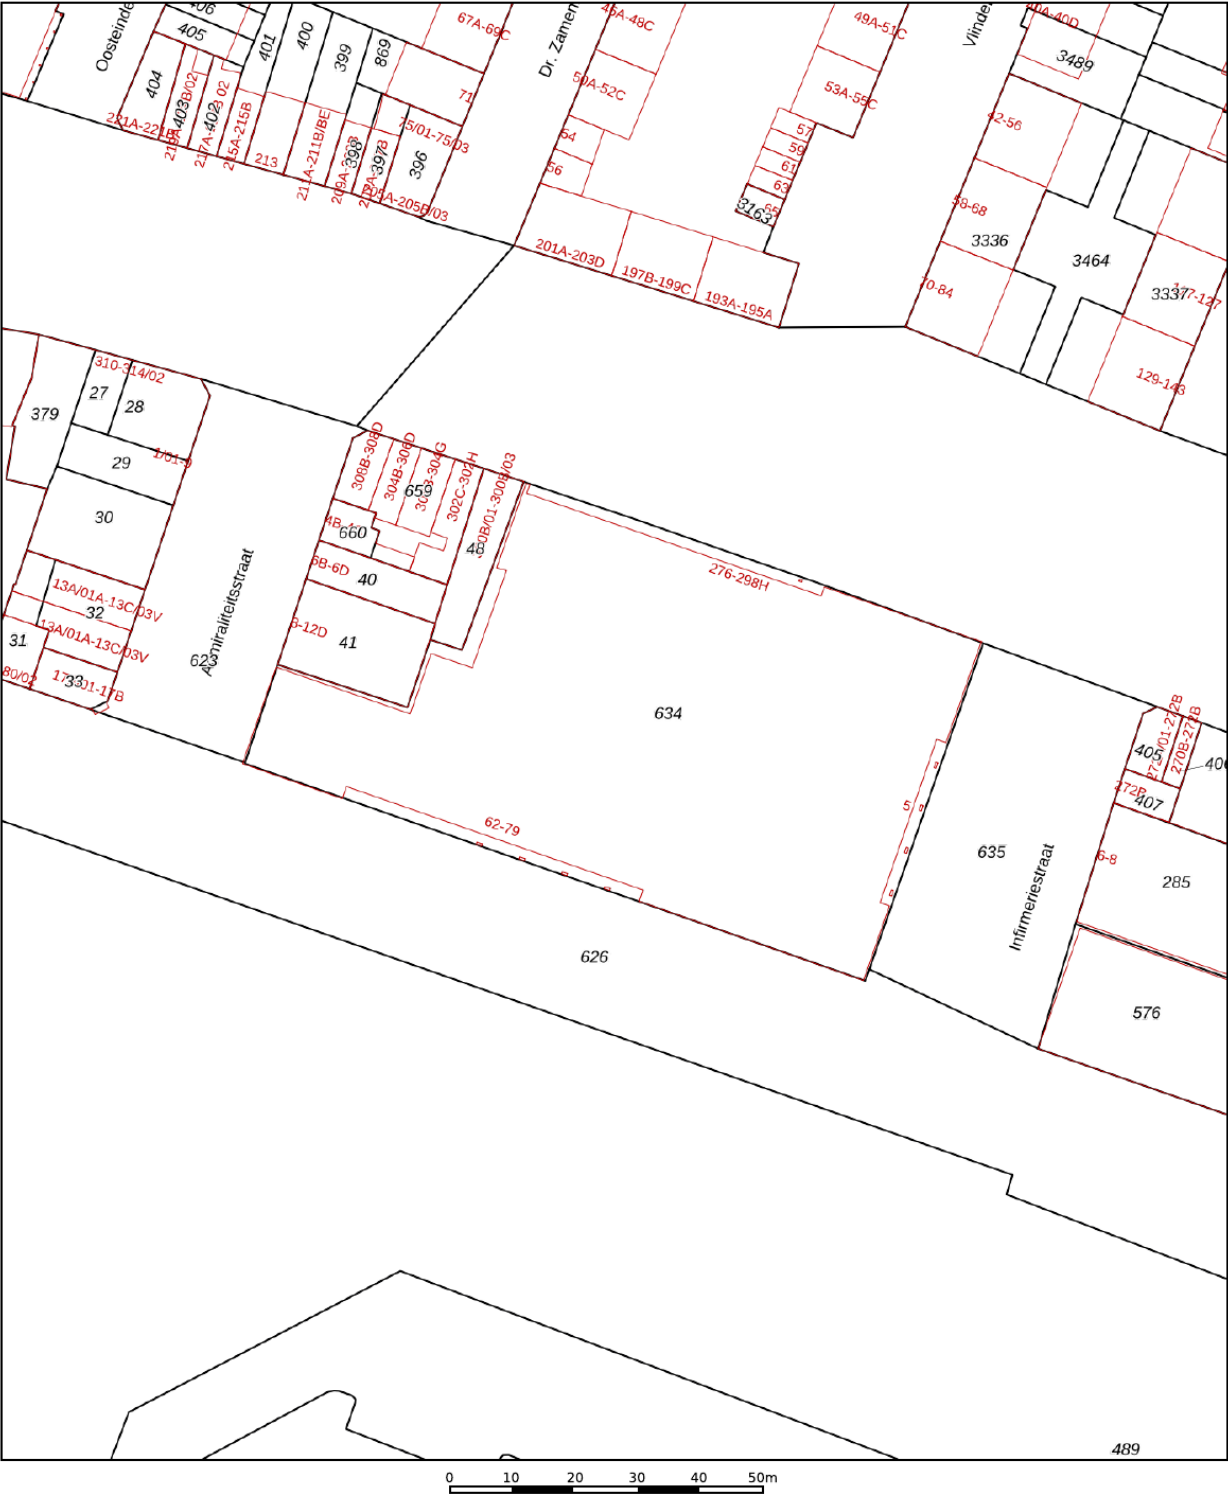

12345
25

Deze kaart is noordgericht

Perceelnummer

Huisnummer

Vastgestelde kadastrale grens

Voorlopige kadastrale grens

Administratieve kadastrale grens

Bebouwing

Schaal 1: 1000

Kadastrale gemeente Kralingen

Sectie I



Perceel 634

kadaster

Aan dit uittreksel kunnen geen betrouwbare maten worden ontleend.
De Dienst voor het kadaster en de openbare registers behoudt zich de intellectuele eigendomsrechten voor, waaronder het auteursrecht en het databankenrecht.


Voor een eensluidend uittreksel, geleverd op 29 november 2024
De bewaarder van het kadaster en de openbare registers

Locatie

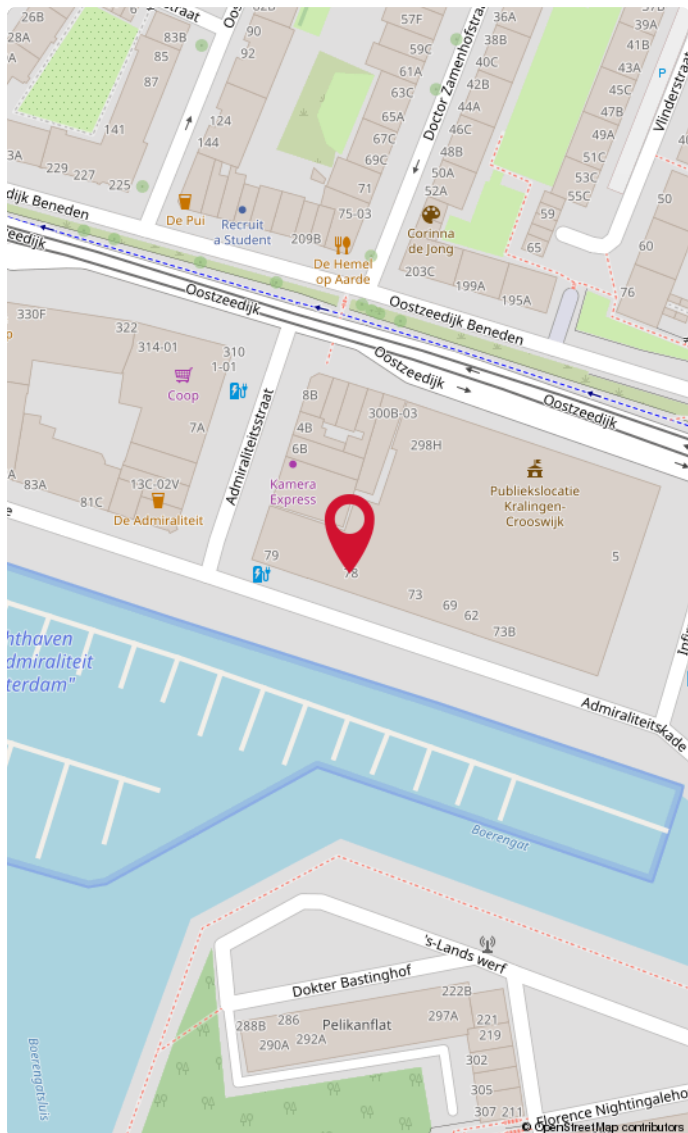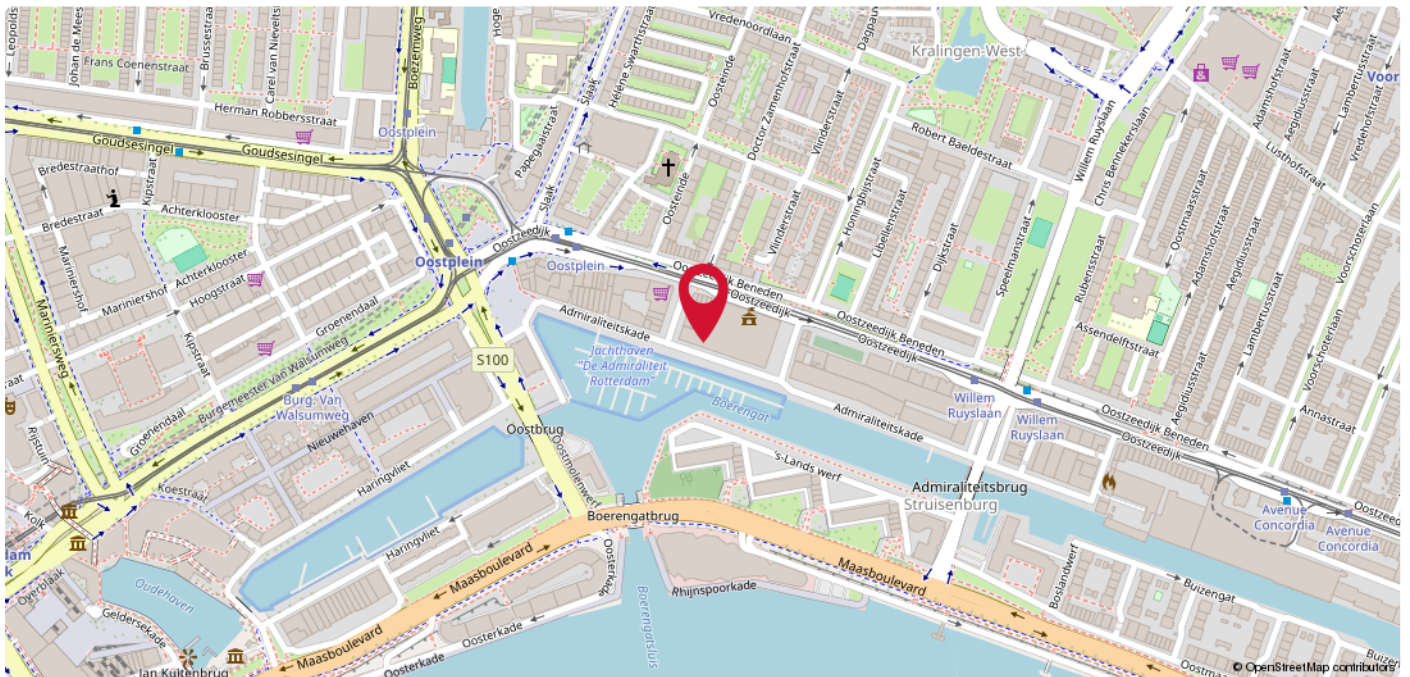

Kralingen-West

Kralingen-West is een levendige en populaire buurt vol gezelligheid, nabij de Kralingse Plas en het Bos. De locatie is ideaal als je van een groene omgeving houdt en toch dichtbij alle voorzieningen wilt wonen. In de buurt bevinden zich diverse winkelstraten zoals de Oudedijk, Lusthofstraat en Vlietlaan met allen een enorme keuze aan gezellige restaurants, hippe boetiekjes en leuke delicatessenwinkels. Er valt genoeg te ontdekken! Doordat de natuur zo dichtbij is kun je gezellig barbecueën, picknicken, sporten of ontspannen. Andere voorzieningen zoals (basis)scholen, sportfaciliteiten en openbaar vervoer (tram en metro) bevinden zich op loopafstand. Het bruisende centrum en de Erasmus Universiteit zijn gelegen op een korte fietsafstand. Bovendien zijn de belangrijke uitvalswegen als de A16 en A20 eenvoudig te bereiken. Geniet van al het moois dat Kralingen te bieden heeft!

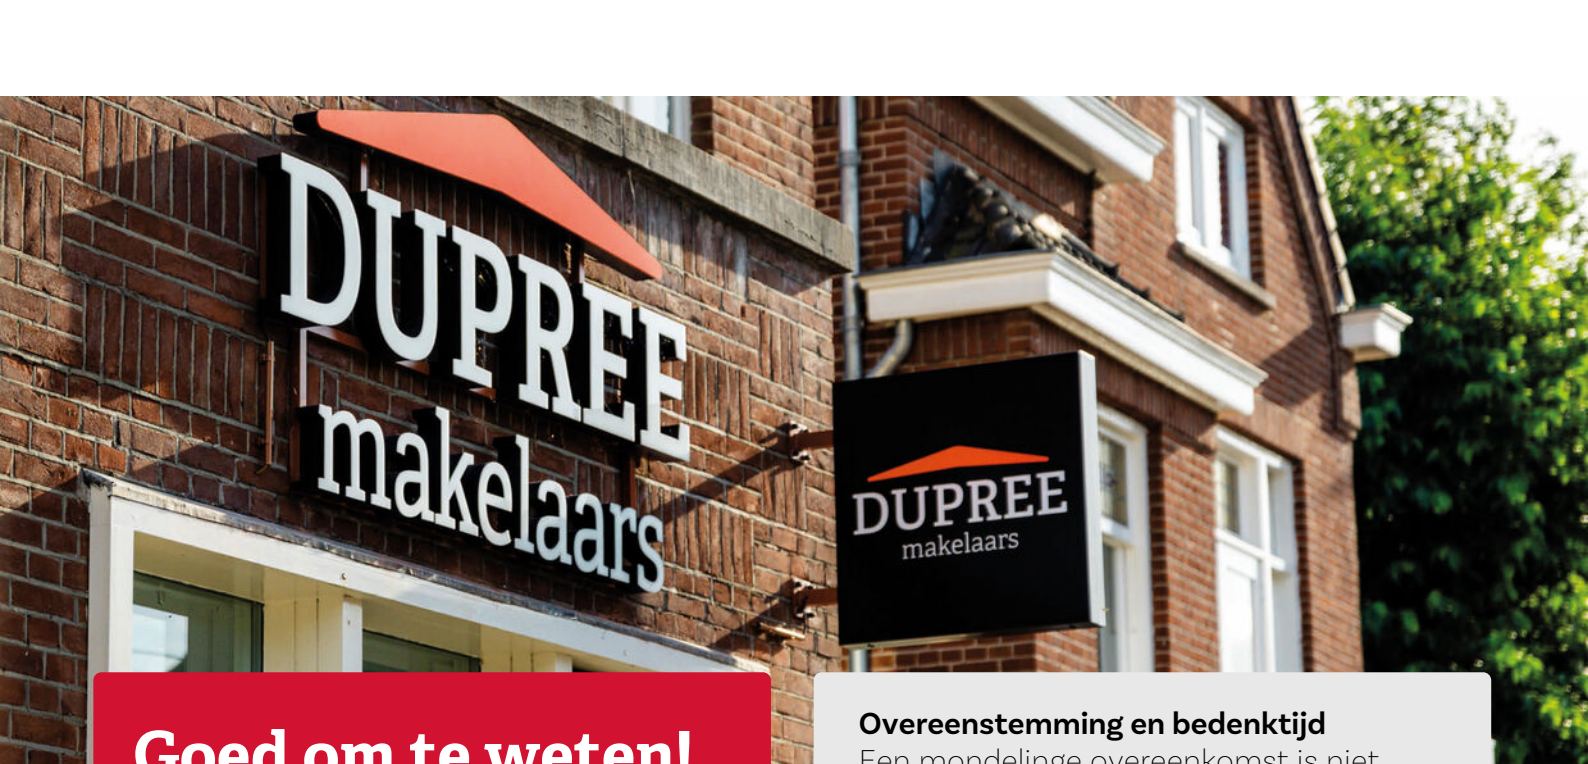A photograph of a brick building housing a real estate office. The main sign on the wall reads 'DUPREE makelaars' in large, white, 3D letters. A smaller, black rectangular sign with the same logo is mounted on a pole in front of the building. The logo features a stylized orange roof icon above the text 'DUPREE makelaars'.

DUPREE
makelaars

Goed om te weten!

Meldingsplicht en onderzoeksplicht

De verkoper heeft een wettelijke plicht om eventuele gebreken te melden als die hem bekend zijn. Dit zorgt ervoor dat bij elke verkoop, de informatie over de woning zuiver over gaat op een koper en hier geen vragen over ontstaan. Een koper heeft daarentegen een wettelijke onderzoeksplicht. Dit houdt in dat hij zich moet inspannen om de staat van de woning te (laten) onderzoeken. Zaken die bij verkoper niet bekend zijn, kan een verkoper niets over melden. Denk aan bijvoorbeeld de bouwkundige staat van het pand of de fundering.

Interesse in de woning?

Als je interesse hebt in de woning dan kun je een bod uitbrengen. Duidelijkheid over de biedingsprocedure is van groot belang. Een bod is meer dan alleen de prijs, want ook de voorwaarden zijn een belangrijk onderdeel uit van jouw bod. Denk aan de gewenste opleverdatum, voorbehoud van financiering en een bouwtechnische keuring. Wij vragen je altijd het bod (ook) via [Move.nl](https://www.move.nl) in te dienen. Nadat wij het bod voorleggen aan de verkoper, komen we zo snel mogelijk bij je terug met een reactie.

Overeenstemming en bedenktijd

Een mondelinge overeenkomst is niet geldig. Pas als de koopovereenkomst door de koper en verkoper is getekend is er sprake van een rechtsgeldige koop. Sinds 1 september 2003 is de 'wet koop onroerende zaken' van kracht. Voor de woningmarkt zijn er twee varianten. Bij de eerste variant heeft een particuliere koper drie dagen bedenktijd. Binnen die dagen kan de overeenkomst zonder opgave van reden ongedaan gemaakt worden. De bedenktijd begint op de dag die volgt op de dag dat de koper een kopie van de door beide partijen getekende koopakte heeft ontvangen. Bij een zakelijke koper is sprake van de tweede variant, dan kan wel gehouden worden aan de mondelinge overeenstemming van de koop.

Bankgarantie of waarborgsom

Beide bedragen altijd 10% van de koopsom en wordt standaard opgenomen in de koopovereenkomst. Een bankgarantie of waarborgsom dient als extra zekerheid dat de kopende partij de verplichtingen nakomt die voortvloeien uit de koopovereenkomst. Het verschil is dat een bankgarantie door je geldverstrekker wordt voorgefinancierd en een waarborgsom is eigen (spaar)geld dat je overboekt naar de rekening van de notaris. Er is dus altijd sprake van een bankgarantie of een waarborgsom. Beide varianten worden bij de overdracht van de woning verrekend op de nota van afrekening.

Welke veelvoorkomende voorbehouden zijn er?

Onder voorbehoud van financiering

Door een voorbehoud van financiering op te nemen in de koopovereenkomst, geef je aan de woning te kopen mits je een (hypothecaire) financiering verkrijgt. In de koopovereenkomst staat het bedrag van het financieringsvoorbehoud opgenomen. Dit bedrag kan de volledige koopsom zijn of een gedeelte hiervan. Indien je kunt aantonen dat je geen passende financiering kunt krijgen, heb je de mogelijkheid de koop te ontbinden.

Onder voorbehoud van een bouwkundige keuring

Indien je een woning koopt kan je een bouwkundig onderzoek laten verrichten. Een bouwkundig inspecteur legt zijn bouwkundige en technische bevindingen vast in een bouwkundig rapport. Indien je koopt met het voorbehoud van een bouwkundige keuring, wordt er gevraagd een maximumbedrag aan directe herstelkosten op te geven. Als na de keuring blijkt dat deze directe kosten in het rapport hoger zijn dan het opgegeven maximumbedrag, kun je als koper zonder bijkomende kosten afzien van de koop of de onderhandelingen opnieuw starten. Directe kosten zijn herstelkosten die direct noodzakelijk zijn om ergere problemen te voorkomen (bijvoorbeeld lekkages, zwam in de vloer of rotte kozijnen). Ook de termijn waarbinnen je de bouwkundige keuring wilt laten verrichten komt in de koopovereenkomst te staan.

Onder voorbehoud van een funderingonderzoek

Op de website van het Funderingsloket kun je actuele informatie over funderingen vinden. Op de funderingskaart van de gemeente Rotterdam wordt op de risico-kaart een inschatting gegeven van de mogelijke funderingsproblemen aan de houtenpaalfundering. Wij zorgen dat alle informatie die wij hebben ter beschikking wordt gesteld. Indien je hiermee niet gerust gesteld bent, kun je een funderingsonderzoek laten uitvoeren. Dit kan je als voorbehoud opnemen in de koopovereenkomst of op voorhand laten uitvoeren.

Wat kan er nog meer in een koopovereenkomst staan?

Ouderdomsclausule

Wanneer een woning een ouder bouwjaar heeft, wordt er een ouderdomsclausule opgenomen in de koopovereenkomst. De ouderdomsclausule is bedoeld om de koper erop te wijzen dat hij niet dezelfde eisen mag stellen aan de woning als aan een nieuwbouwwoning, gezien deze andere kenmerken bezit.

Niet-bewonersclausule

Indien de verkoper niet (recent) in de woning heeft gewoond, wordt er een niet- bewonersclausule opgenomen in de koopovereenkomst. Deze clausule wijst de koper erop dat de verkoper mogelijk niet op de hoogte is van eventuele gebreken aan de woning en deze daarom niet op voorhand heeft kunnen melden.

Handige websites

www.perfectkeur.nl
www.ruimtelijkeplannen.nl
www.bodemloket.nl
www.energielabel.nl/woningen/
[zoek-je-energielabel](http://zoek-je-energielabel.nl)
www.duikinjefundering.nl
www.dcmr.gisinternet.nl





Meer weten?

