

**TE KOOP**

Terschellinglaan 60, Gouda

€ 550.000 k.k.

## Kenmerken



Woonoppervlakte  
**115 m<sup>2</sup>**



Perceeloppervlakte  
**180 m<sup>2</sup>**



Inhoud  
**423 m<sup>3</sup>**



Aantal kamers  
**5**



Energielabel  
**A+**



## Omschrijving

Moderne en energiezuinige hoekwoning met royale zolder met dakserre, zonnige tuin én vier slaapkamers!

Ben je op zoek naar een instapklare woning in een rustige en kindvriendelijke wijk in Gouda? Dan is deze eigentijdse hoekwoning aan de Terschellingenaan 60 precies wat je zoekt. Met ca. 115 m<sup>2</sup> woonoppervlakte, verdeeld over drie volwaardige woonlagen, biedt dit huis alles wat een gezin zich kan wensen.

De woning is gebouwd met oog voor ruimte, licht en comfort, en beschikt over een moderne afwerking met PVC-vloeren, houten kozijnen en een luxe keuken (2017) en badkamer (2017). Dankzij de zonnepanelen en uitstekende isolatie is het huis energiezuinig. De royale zolderverdieping is in 2021 fraai verbouwd met een dakserre, extra elektra, een tussenwand en een vliering, een absolute eyecatcher!



Gelegen in de populaire wijk Westergouwe, nabij scholen, speeltuinen, winkels en het NS-station. De zonnige tuin met veel privacy en praktische voorzieningen maakt het woongenot compleet.



### Bijzonderheden

- \* Woonoppervlakte ca. 115 m<sup>2</sup>
- \* Voorzien van 10 zonnepanelen
- \* Hoekwoning met drie volledige woonlagen
- \* Moderne keuken (2017) met o.a. stoomoven, combimagnetron en inductiekookplaat
- \* Luxe badkamer (2017) en toilet (2017)
- \* Zolder gerenoveerd in 2021 met dakserre, vliering en extra elektra
- \* PVC-vloeren en houten kozijnen
- \* Tuin met buitenkraan, stopcontact, verlichting en berging
- \* Glasvezelverbinding en een airco op zolder aanwezig
- \* Gelegen in een kindvriendelijke buurt nabij scholen, winkels en openbaar vervoer




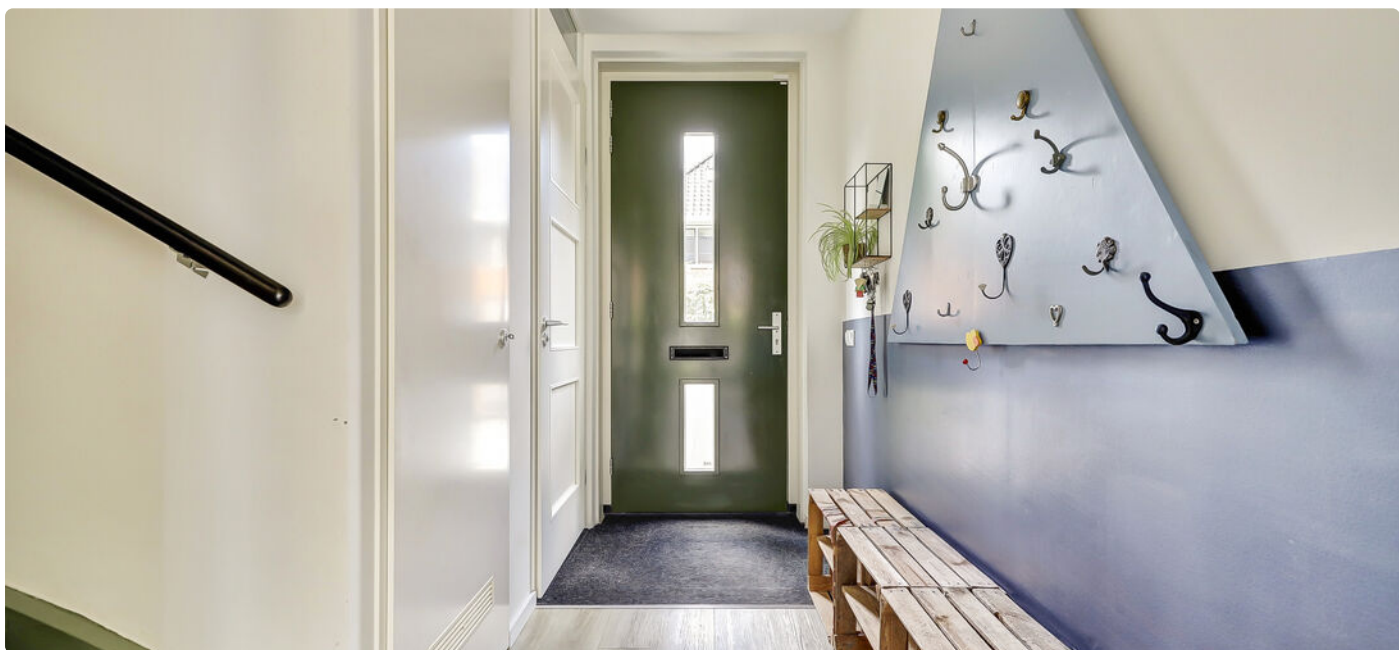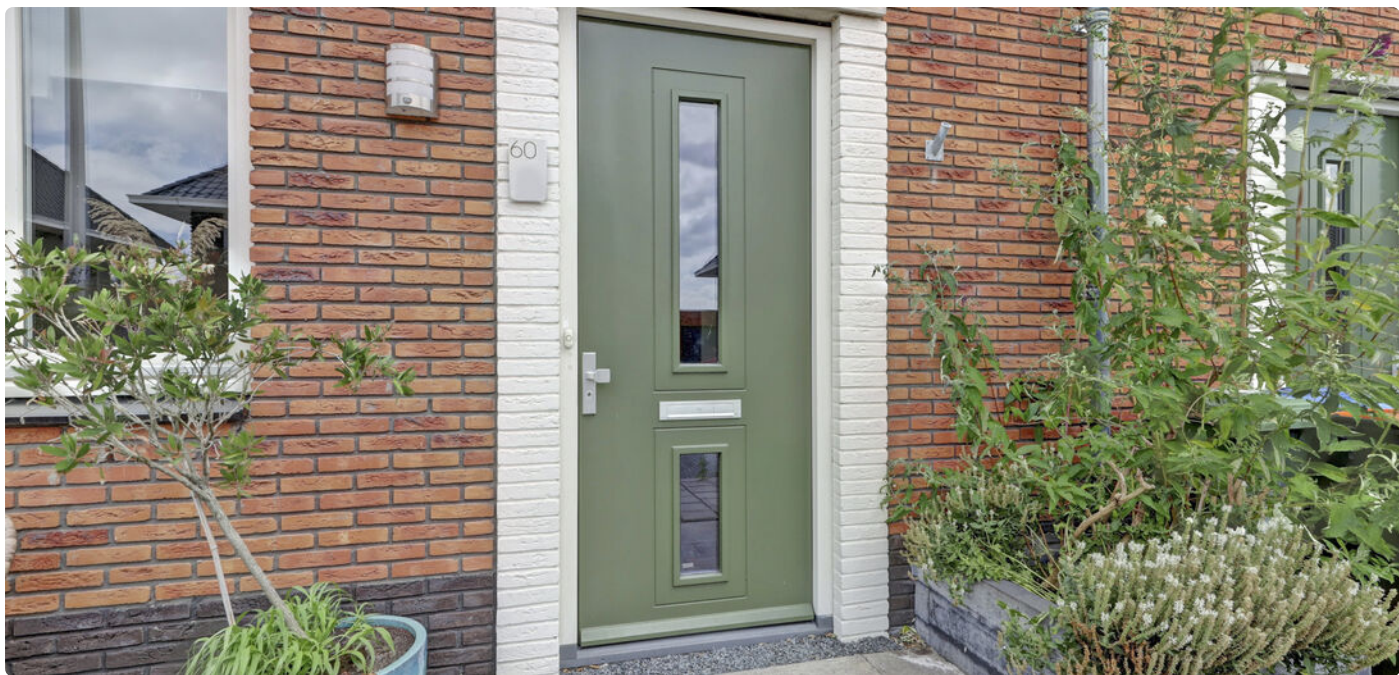






# Plattegrond

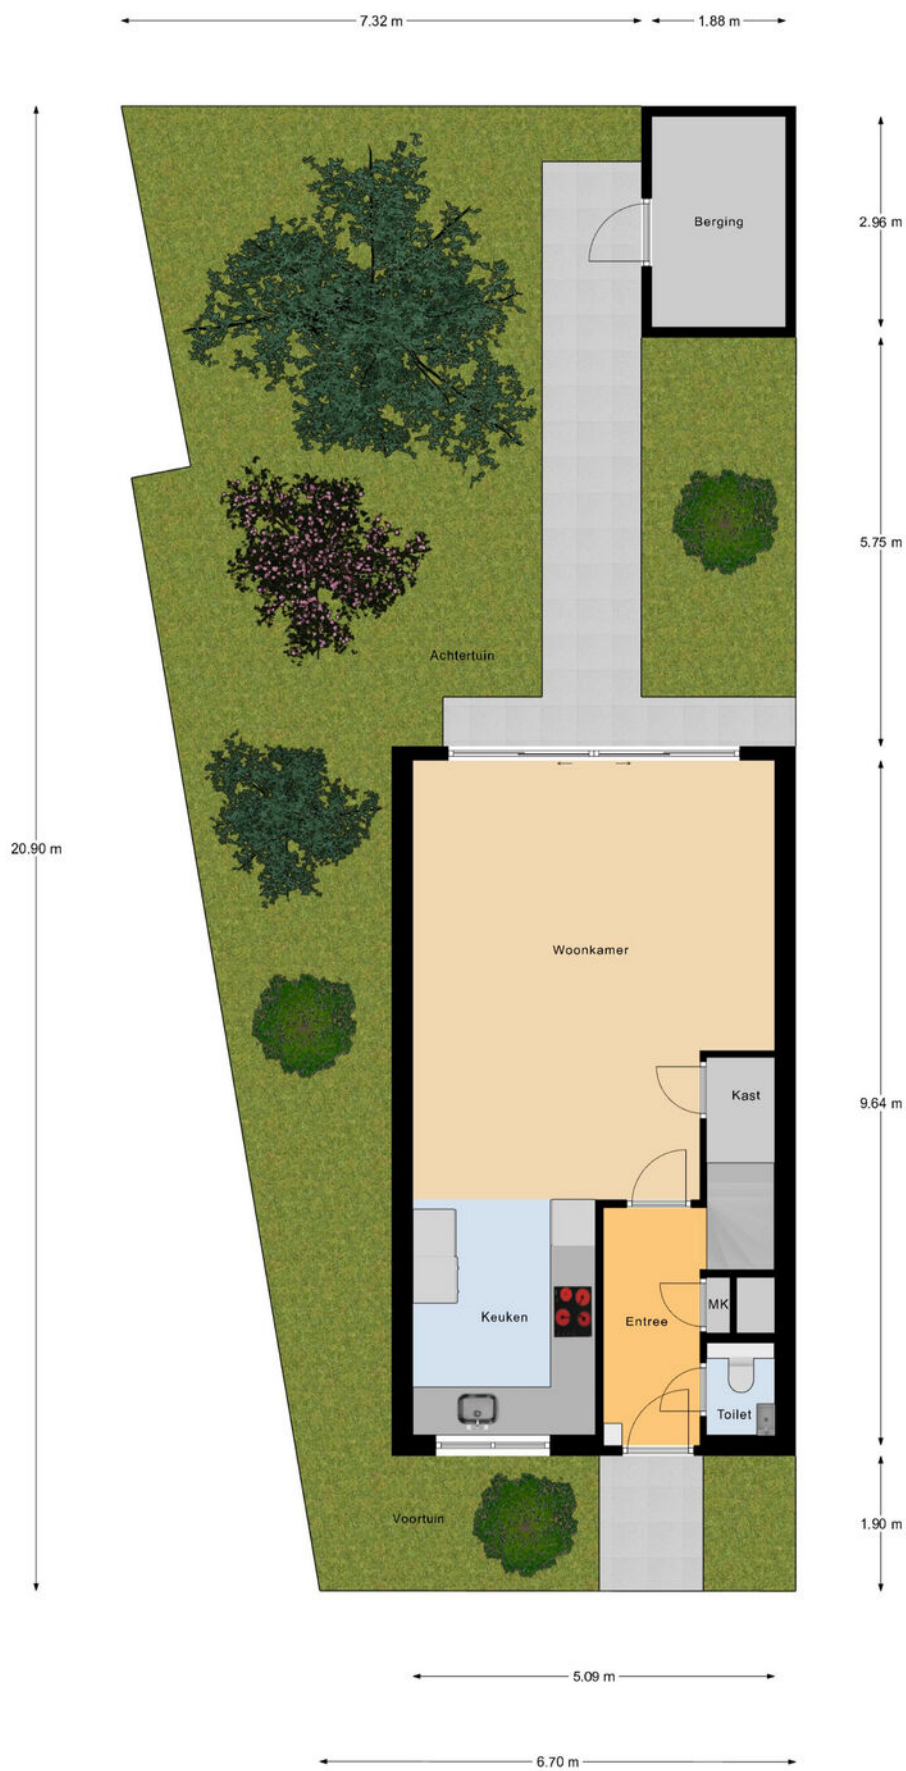

Begane Grond Tuin

# Plattegrond

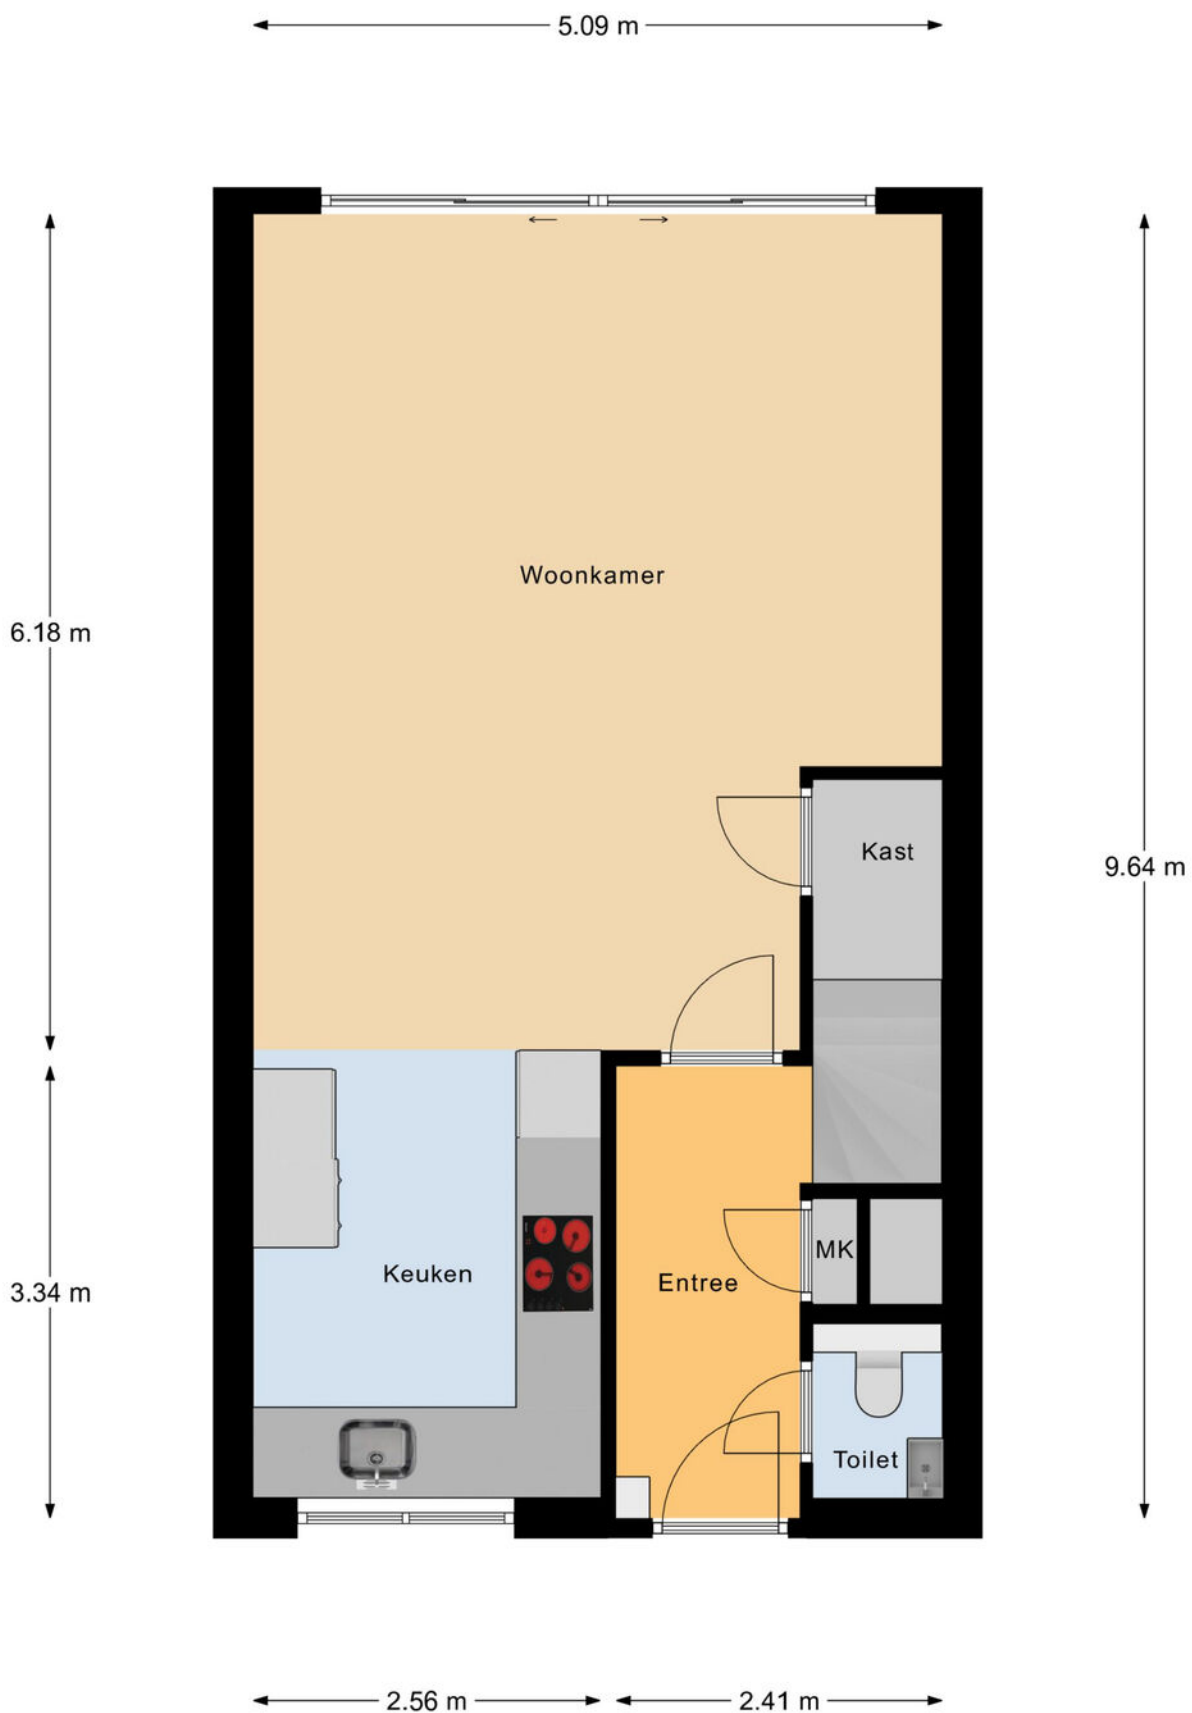


Begane Grond

# Plattegrond



1e Verdieping


# Plattegrond

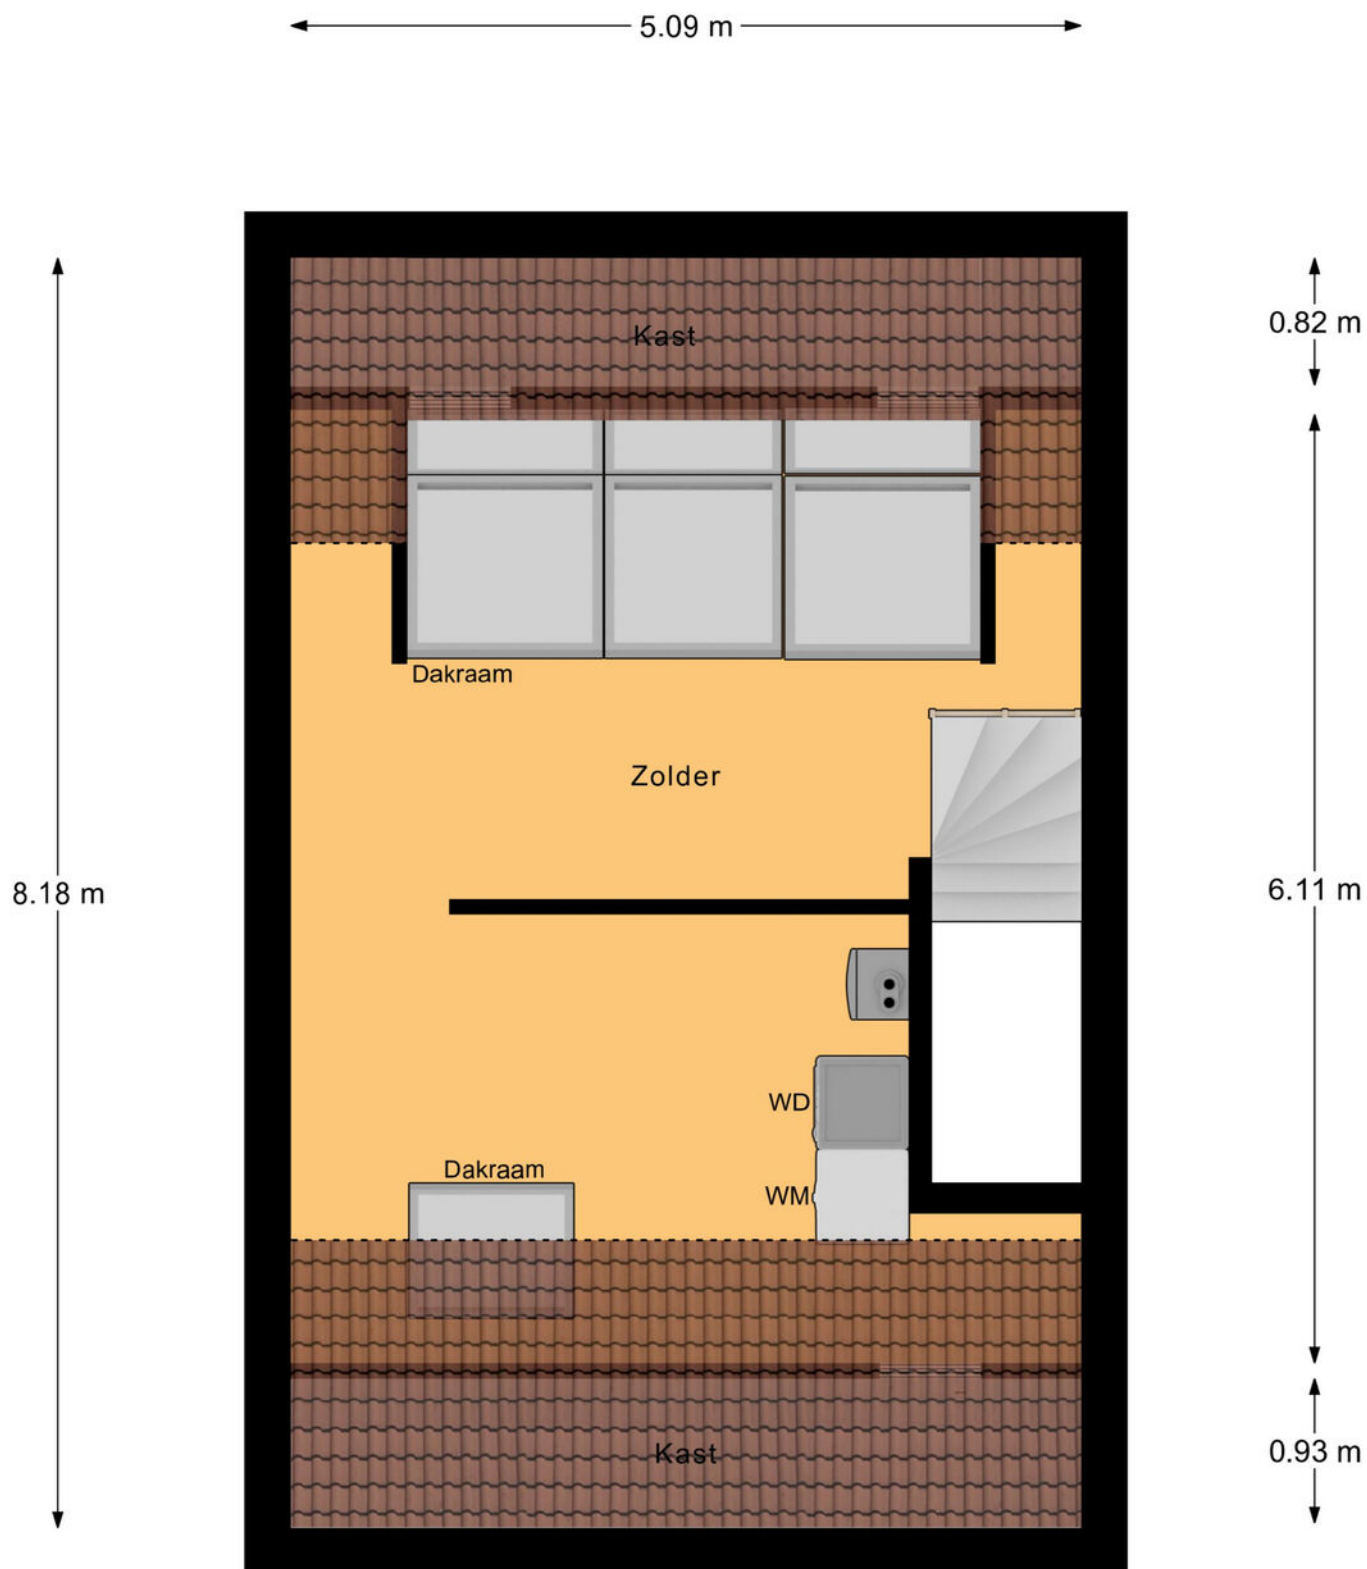

Zolder

## › Plattegrond

← 1.88 m →

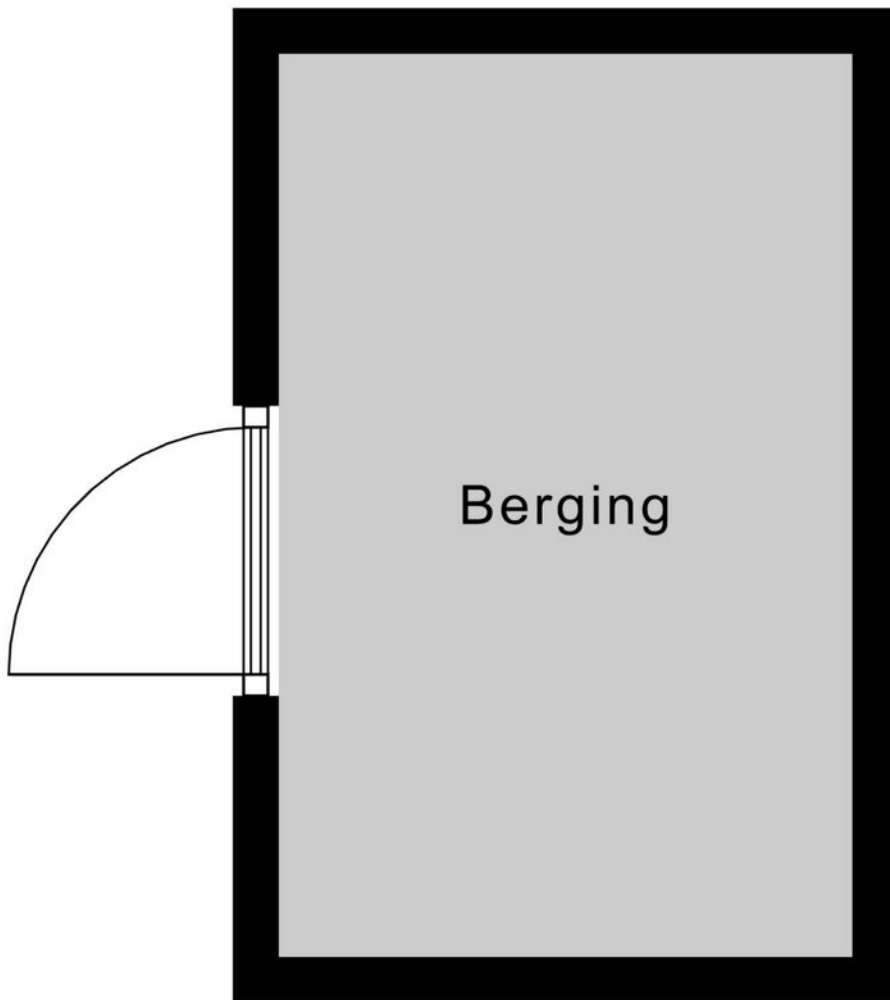

2.96 m

Berging

Kadastrale kaart

Uw referentie: NAMR



12345

25

Deze kaart is noordgericht

Perceelnummer

Huisnummer

Vastgestelde kadastrale grens

Voorlopige kadastrale grens

Administratieve kadastrale grens

Bebouwing

Schaal 1: 500

Kadastrale gemeente

Sectie

Perceel

Gouda

N

597



kadaster



Voor een eensluidend uittreksel, geleverd op 24 april 2025  
De bewaarder van het kadaster en de openbare registers

Aan dit uittreksel kunnen geen betrouwbare maten worden ontleend.  
De Dienst voor het kadaster en de openbare registers behoudt zich de intellectuele  
eigendomsrechten voor, waaronder het auteursrecht en het databankenrecht.

## Locatie

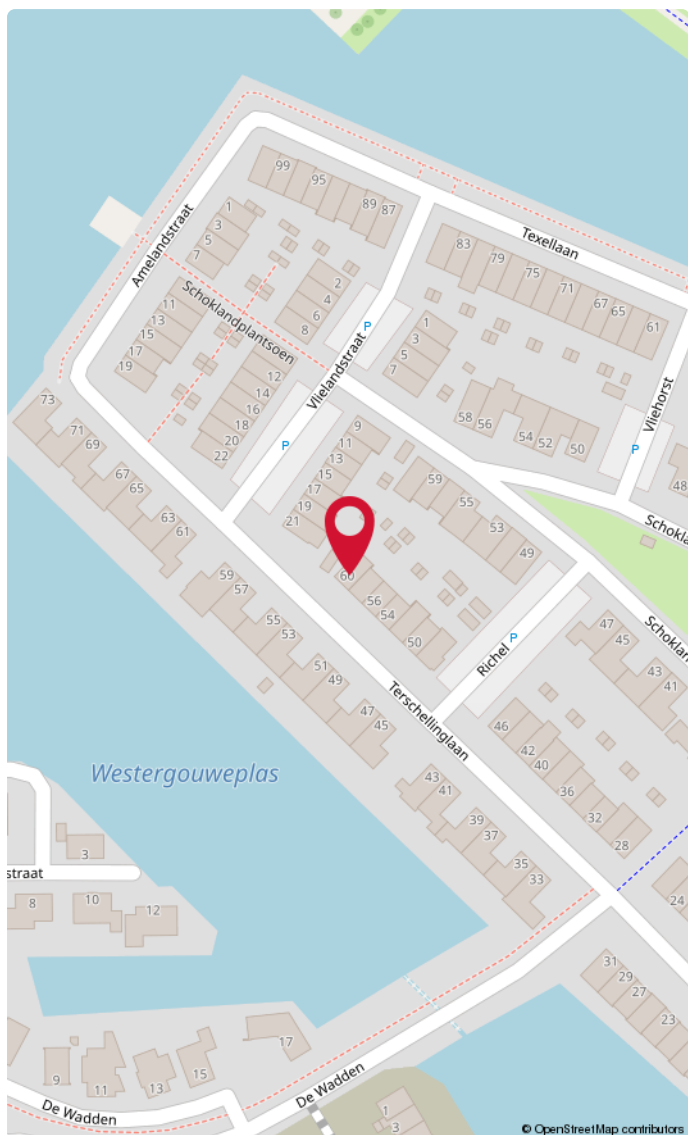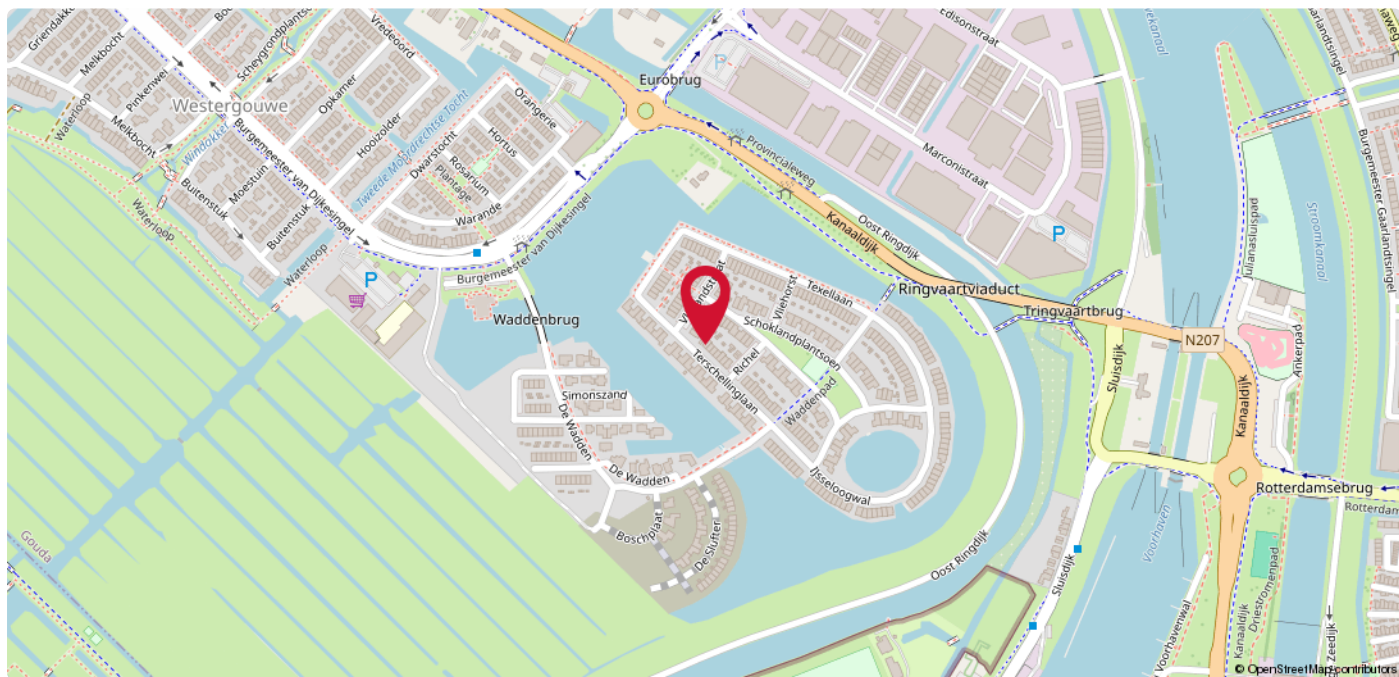

## Westergouwe

Westergouwe is een woonwijk in aanbouw aan de westkant van Gouda, in de Nederlandse provincie Zuid-Holland. Uiteindelijk zullen hier ongeveer 3800 woningen gebouwd worden. Westergouwe is een waterrijke wijk waarbij op een innovatieve manier met water wordt omgegaan. Ook in openbare ruimte is water een belangrijk kenmerk, zo komen er onder andere veel grachten en sloten. De jonge woonwijk Westergouwe ligt aan de westelijke rand van Gouda, tussen de stad en de natuur en groeit uit tot een complete wijk. Er wordt hier volop geleefd én genoten van de natuur die je overal om je heen ervaart. Er zijn speeltuinen in overvloed en genoeg plek voor de kinderen om lekker buiten te spelen. De wijk is ruim opgezet met alle voorzieningen in de buurt. De bushalte is om de hoek en boodschappen doen kan bij de Albert Heijn, deze ligt op loopafstand. De nabije uitvalswegen zijn de A12 en A20, deze zijn binnen 5 autominuten te bereiken.

The image shows the exterior of a brick building housing a real estate office. A large, white, three-dimensional sign on the wall reads 'DUPREE makelaars'. Above the sign is a small orange roof-like graphic. To the right, a black rectangular sign with a white border also displays the 'DUPREE makelaars' logo, featuring the same orange roof graphic. The building has white-framed windows and a brick facade. Green foliage is visible in the background on the right.

# DUPREE makelaars

## DUPREE makelaars

## Goed om te weten!

### Meldingsplicht en onderzoeksplicht

De verkoper heeft een wettelijke plicht om eventuele gebreken te melden als die hem bekend zijn. Dit zorgt ervoor dat bij elke verkoop, de informatie over de woning zuiver over gaat op een koper en hier geen vragen over ontstaan. Een koper heeft daarentegen een wettelijke onderzoeksplicht. Dit houdt in dat hij zich moet inspannen om de staat van de woning te (laten) onderzoeken. Zaken die bij verkoper niet bekend zijn, kan een verkoper niets over melden. Denk aan bijvoorbeeld de bouwkundige staat van het pand of de fundering.

### Interesse in de woning?

Als je interesse hebt in de woning dan kun je een bod uitbrengen. Duidelijkheid over de biedingsprocedure is van groot belang. Een bod is meer dan alleen de prijs, want ook de voorwaarden zijn een belangrijk onderdeel uit van jouw bod. Denk aan de gewenste opleverdatum, voorbehoud van financiering en een bouwtechnische keuring. Wij vragen je altijd het bod (ook) via [Move.nl](https://www.move.nl) in te dienen. Nadat wij het bod voorleggen aan de verkoper, komen we zo snel mogelijk bij je terug met een reactie.

### Overeenstemming en bedenktijd

Een mondelinge overeenkomst is niet geldig. Pas als de koopovereenkomst door de koper en verkoper is getekend is er sprake van een rechtsgeldige koop. Sinds 1 september 2003 is de 'wet koop onroerende zaken' van kracht. Voor de woningmarkt zijn er twee varianten. Bij de eerste variant heeft een particuliere koper drie dagen bedenktijd. Binnen die dagen kan de overeenkomst zonder opgave van reden ongedaan gemaakt worden. De bedenktijd begint op de dag die volgt op de dag dat de koper een kopie van de door beide partijen getekende koopakte heeft ontvangen. Bij een zakelijke koper is sprake van de tweede variant, dan kan wel gehouden worden aan de mondelinge overeenstemming van de koop.

### Bankgarantie of waarborgsom

Beide bedragen altijd 10% van de koopsom en wordt standaard opgenomen in de koopovereenkomst. Een bankgarantie of waarborgsom dient als extra zekerheid dat de kopende partij de verplichtingen nakomt die voortvloeien uit de koopovereenkomst. Het verschil is dat een bankgarantie door je geldverstrekker wordt voorgefinancierd en een waarborgsom is eigen (spaar)geld dat je overboekt naar de rekening van de notaris. Er is dus altijd sprake van een bankgarantie of een waarborgsom. Beide varianten worden bij de overdracht van de woning verrekend op de nota van afrekening.

## Welke veelvoorkomende voorbehouden zijn er?

### Onder voorbehoud van financiering

Door een voorbehoud van financiering op te nemen in de koopovereenkomst, geef je aan de woning te kopen mits je een (hypothecaire) financiering verkrijgt. In de koopovereenkomst staat het bedrag van het financieringsvoorbehoud opgenomen. Dit bedrag kan de volledige koopsom zijn of een gedeelte hiervan. Indien je kunt aantonen dat je geen passende financiering kunt krijgen, heb je de mogelijkheid de koop te ontbinden.

### Onder voorbehoud van een bouwkundige keuring

Indien je een woning koopt kan je een bouwkundig onderzoek laten verrichten. Een bouwkundig inspecteur legt zijn bouwkundige en technische bevindingen vast in een bouwkundig rapport. Indien je koopt met het voorbehoud van een bouwkundige keuring, wordt er gevraagd een maximumbedrag aan directe herstelkosten op te geven. Als na de keuring blijkt dat deze directe kosten in het rapport hoger zijn dan het opgegeven maximumbedrag, kun je als koper zonder bijkomende kosten afzien van de koop of de onderhandelingen opnieuw starten. Directe kosten zijn herstelkosten die direct noodzakelijk zijn om ergere problemen te voorkomen (bijvoorbeeld lekkages, zwam in de vloer of rotte kozijnen). Ook de termijn waarbinnen je de bouwkundige keuring wilt laten verrichten komt in de koopovereenkomst te staan.

### Onder voorbehoud van een funderingonderzoek

Op de website van het Funderingsloket kun je actuele informatie over funderingen vinden. Op de funderingskaart van de gemeente Rotterdam wordt op de risico-kaart een inschatting gegeven van de mogelijke funderingsproblemen aan de houtenpaalfundering. Wij zorgen dat alle informatie die wij hebben ter beschikking wordt gesteld. Indien je hiermee niet gerust gesteld bent, kun je een funderingsonderzoek laten uitvoeren. Dit kan je als voorbehoud opnemen in de koopovereenkomst of op voorhand laten uitvoeren.

## Wat kan er nog meer in een koopovereenkomst staan?

### Ouderdomsclausule

Wanneer een woning een ouder bouwjaar heeft, wordt er een ouderdomsclausule opgenomen in de koopovereenkomst. De ouderdomsclausule is bedoeld om de koper erop te wijzen dat hij niet dezelfde eisen mag stellen aan de woning als aan een nieuwbouwwoning, gezien deze andere kenmerken bezit.

### Niet-bewonersclausule

Indien de verkoper niet (recent) in de woning heeft gewoond, wordt er een niet- bewonersclausule opgenomen in de koopovereenkomst. Deze clausule wijst de koper erop dat de verkoper mogelijk niet op de hoogte is van eventuele gebreken aan de woning en deze daarom niet op voorhand heeft kunnen melden.

### Handige websites

[www.perfectkeur.nl](http://www.perfectkeur.nl)  
[www.ruimtelijkeplannen.nl](http://www.ruimtelijkeplannen.nl)  
[www.bodemloket.nl](http://www.bodemloket.nl)  
[www.energielabel.nl/woningen/](http://www.energielabel.nl/woningen/)  
[zoek-je-energielabel](http://zoek-je-energielabel.nl)  
[www.duikinjefundering.nl](http://www.duikinjefundering.nl)  
[www.dcmr.gisinternet.nl](http://www.dcmr.gisinternet.nl)





Meer weten?

