



DUPREE
makelaars

Honingbij 47

Waddinxveen

€ 875.000 k.k.



Kenmerken



Woonoppervlakte
207 m²



Perceeloppervlakte
234 m²



Inhoud
818 m³



Aantal kamers
5



Energielabel
A+++



Omschrijving

Een moderne en instapklare twee-onder-een-kapwoning in de populaire wijk Triangel in Waddinxveen. De woning beschikt over vier slaapkamers, twee badkamers, een riante living, een luxe woonkeuken, een aangebouwde serre én een ruime zolderverdieping. De afwerking is modern, licht en stijlvol. De woning is volledig instap-klaar en voorzien van hedendaags wooncomfort. Met onder andere vloerverwarming en koeling, een strak aangelegde tuin met overkapping en 24 zonnepanelen is ook aan duurzaamheid gedacht.

Bijzonderheden

- * Woonoppervlakte circa 191m²
- * Oppervlakte garage circa 17m² en de overkapping is circa 14m² groot;
- * Vier ruime slaapkamers;
- * Twee luxe badkamers;
- * Moderne woonkeuken met kookeiland;
- * Aangebouwde serre/tuinkamer;
- * Ruime zolder met daglicht;
- * Voorzien van vloerverwarming en 24 zonnepanelen;
- * Garage en oprit met plek voor 2 auto's;
- * Fraai aangelegde tuin met overkapping;



Begane grond: Via de verzorgde voortuin met eigen oprit met plek voor 2 auto's en toegang tot de garage betreedt u de woning. De hal biedt toegang tot het toilet, de meterkast, trapkast en de trapopgang. Vanuit hier bereikt u de royale en sfeervol ingerichte woonkamer, voorzien van visgraat pvc-vloer met vloerverwarming en koeling en openslaande deuren naar de tuin. Dankzij de grote raampartijen geniet u hier van veel lichtinval.

De leef-keuken aan de voorzijde van de woning is een echte blikvanger. Het moderne kookeiland is centraal gepositioneerd en beschikt over een geïntegreerde spoelbak en kookgedeelte. Langs de wand is een stijlvol ingebouwd keukenmeubel geplaatst met hoogwaardige inbouwapparatuur zoals een combi-oven, oven en koffiezet apparaat. De erker zorgt voor een prettige lichtinval en extra zit- of werkruimte.

De garage biedt ruimte voor een auto of opbergen van fietsen en spullen. Aansluitend aan de garage bevindt zich een aangebouwde serre, perfect als tweede zitruimte, speelkamer of tuinkamer. Vanuit de serre heeft u toegang tot de achtertuin.

Tuin: De achtertuin is keurig aangelegd met grote terrastegels, een kunstgras gazon en een overdekte zithoek. De houten overkapping is stijlvol uitgevoerd met een donkere achterwand, sfeerverlichting en biedt een heerlijke plek om het hele jaar door buiten te zitten. De tuin is volledig omsloten en biedt veel privacy.







Eerste verdieping: Op de eerste verdieping bevinden zich drie ruime slaapkamers en een moderne badkamer. De kamers zijn strak afgewerkt en beschikken over grote ramen, wat zorgt voor veel licht. De badkamer is stijlvol betegeld en uitgerust met een ligbad, dubbele wastafel met meubel, inloopdouche. Tevens is er een separaat toilet op de overloop.


Tweede verdieping: De tweede verdieping is opnieuw zeer ruim van opzet en ingedeeld met een grote slaapkamer aan de voorzijde, voorzien van dakkapel. Aan de achterzijde is een tweede badkamer gerealiseerd, voorzien van wastafel, toilet en douche. Ook op deze verdieping is veel lichtinval aanwezig en biedt de indeling flexibiliteit voor bijvoorbeeld een kantoor aan huis of gastenverblijf.

Zolder: De zolderverdieping is bereikbaar via een vaste trap en biedt nog een volwaardige extra ruimte, perfect als hobbyzolder, opslagruimte en wasruimte door de aansluitingen voor wasmachine en droger. Dankzij het dakraam komt ook hier daglicht naar binnen. De ruimte is netjes afgewerkt.

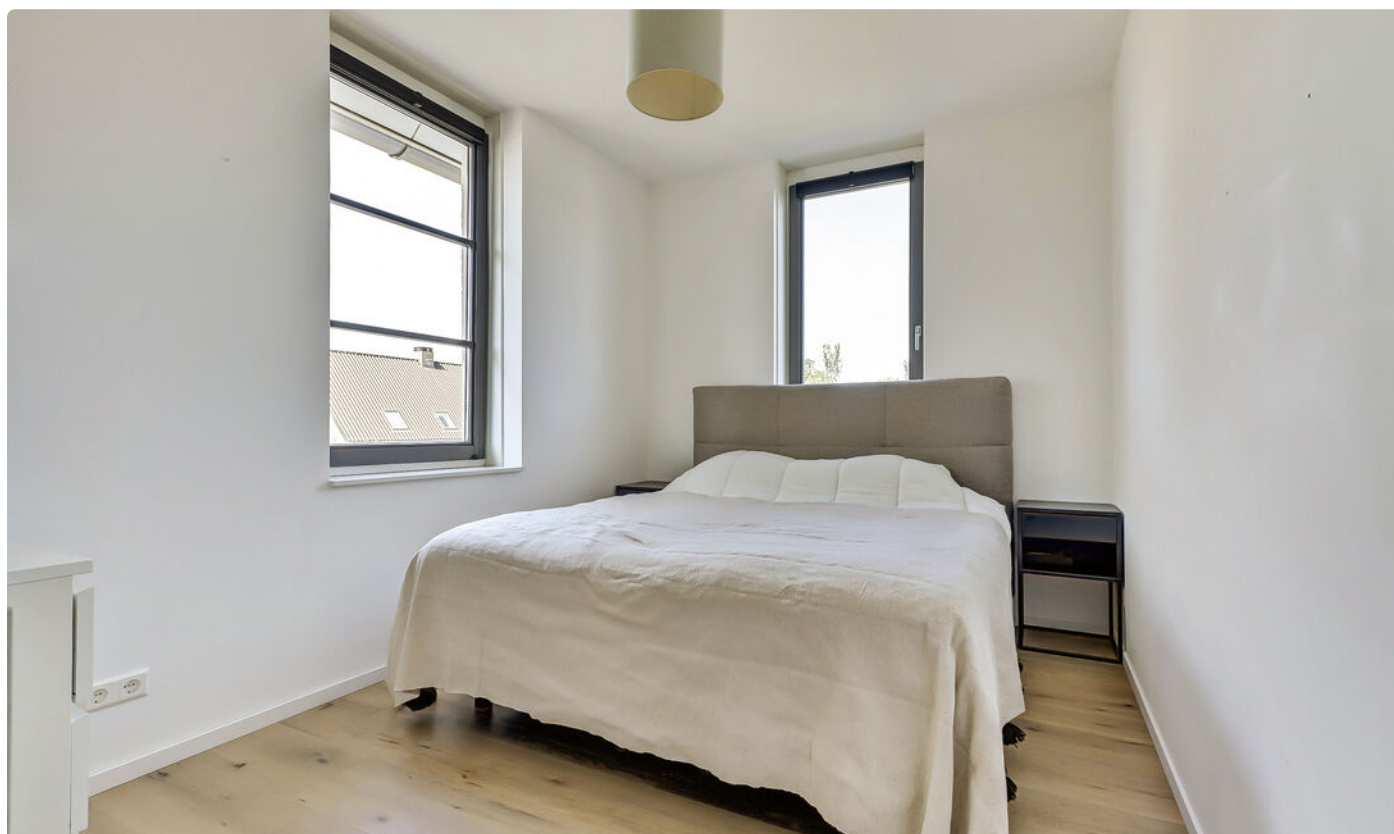

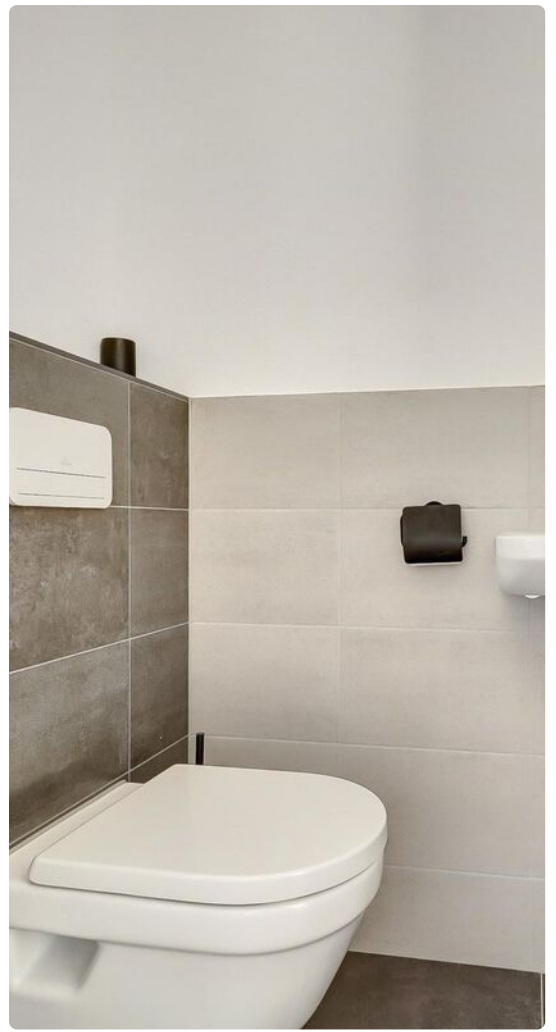



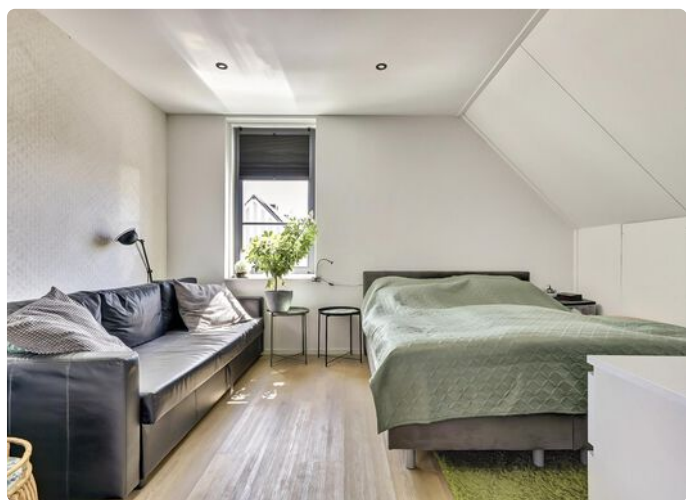



Plattegrond




Begane Grond

Plattegrond




1e Verdieping

Plattegrond

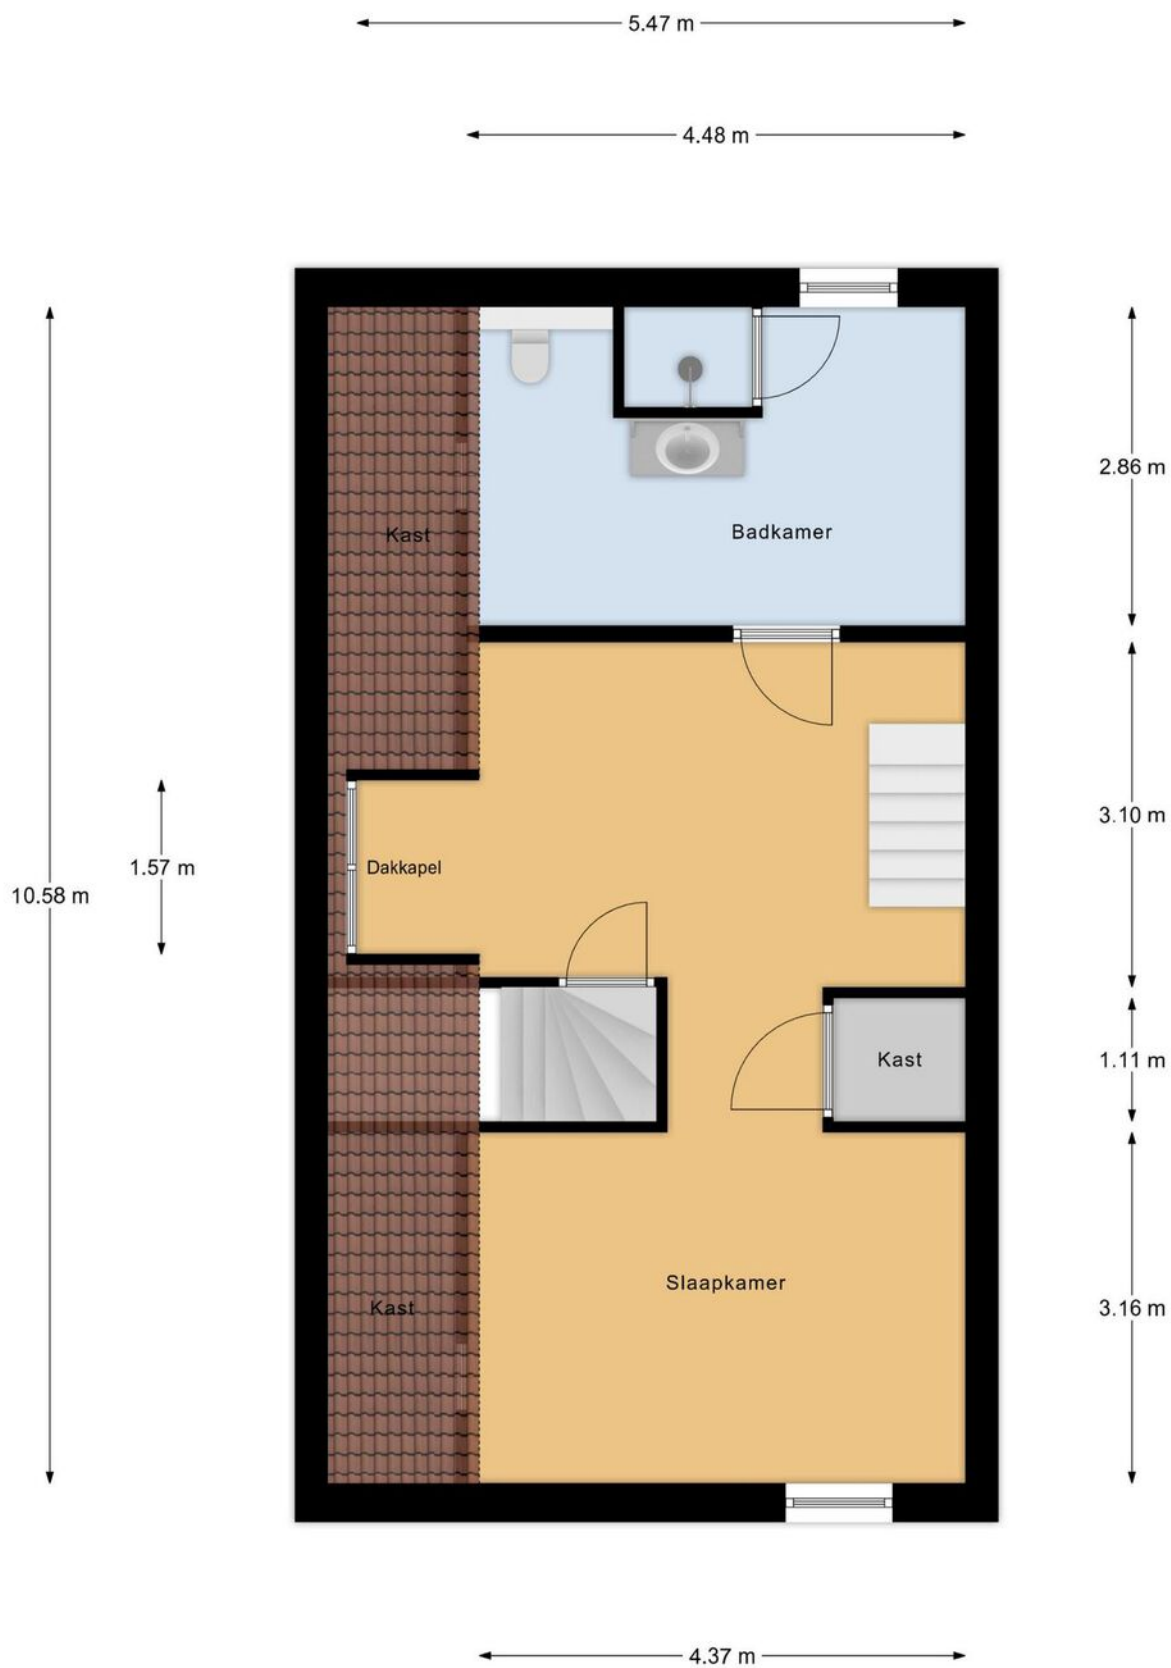

2e Verdieping

Plattegrond

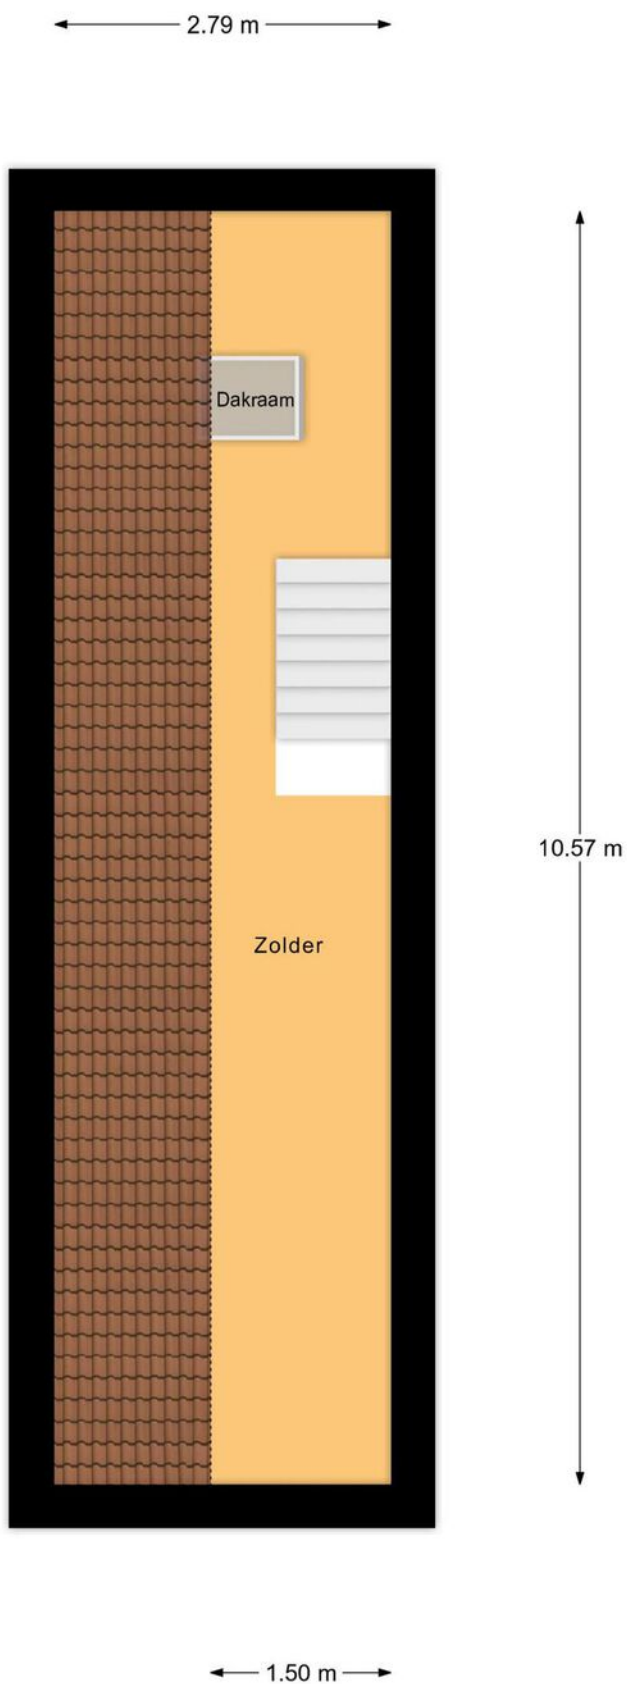

Zolder

Kadastrale kaart

Uw referentie: Honingbij 47



12345

25

Deze kaart is noordgericht

Perceelnummer

Huisnummer

Vastgestelde kadastrale grens

Voorlopige kadastrale grens

Administratieve kadastrale grens

Bebouwing

Schaal 1: 500

Kadastrale gemeente

Sectie

Perceel

Waddinxveen

E

2936



kadaster



Voor een eensluidend uittreksel, geleverd op 7 juli 2025.
De bewaarder van het kadaster en de openbare registers


Aan dit uittreksel kunnen geen betrouwbare maten worden ontleend.
De Dienst voor het kadaster en de openbare registers behoudt zich de intellectuele
eigendomsrechten voor, waaronder het auteursrecht en het databankenrecht.

Locatie

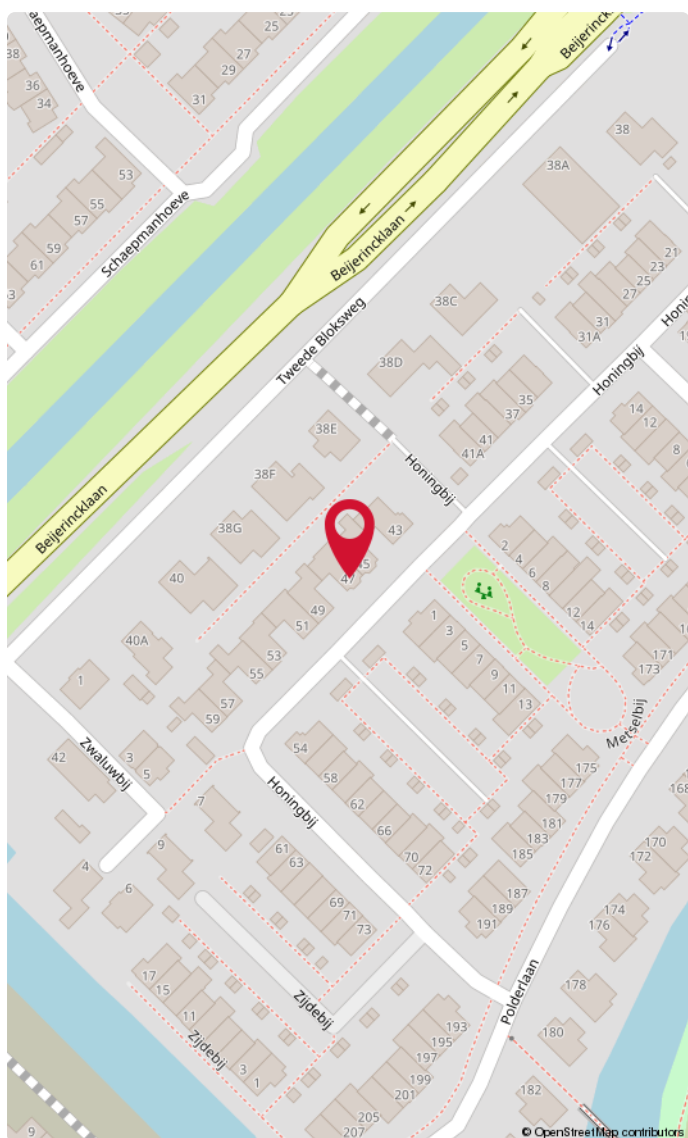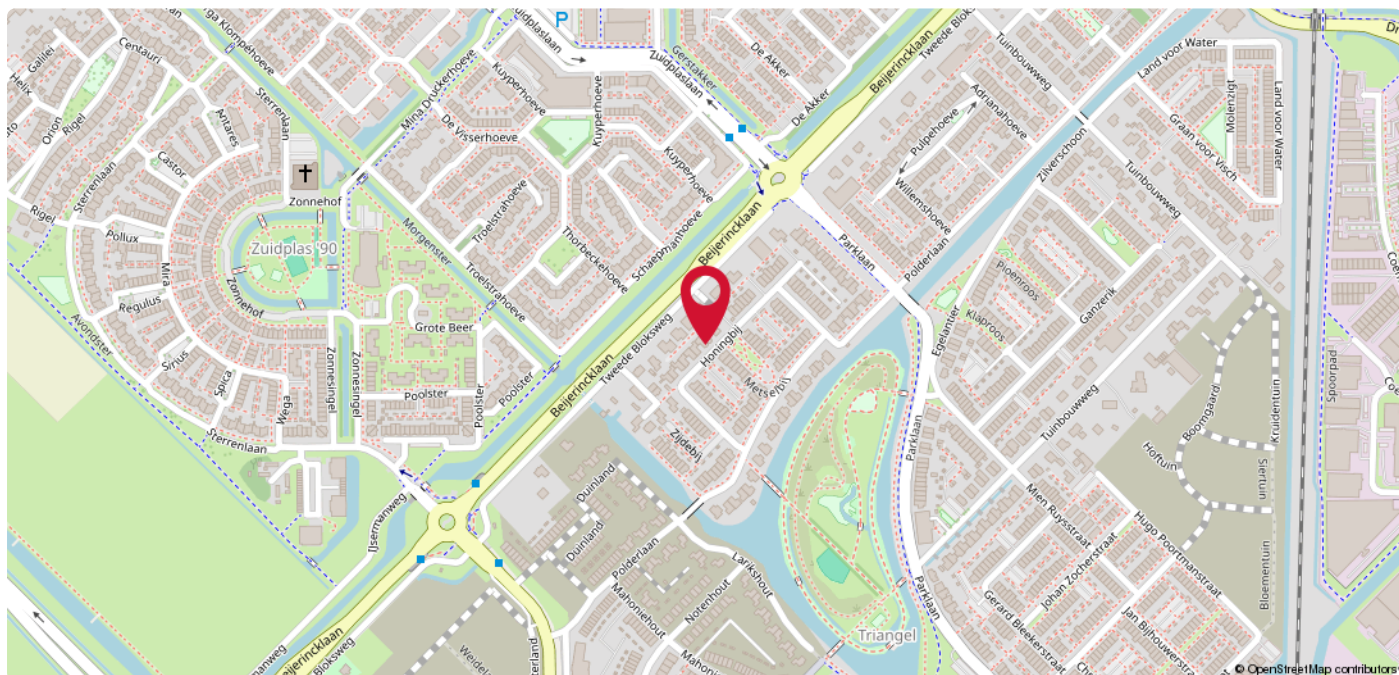

Waddinxveen

Gelegen in jonge, kindvriendelijke wijk nabij scholen, winkels en uitvalswegen

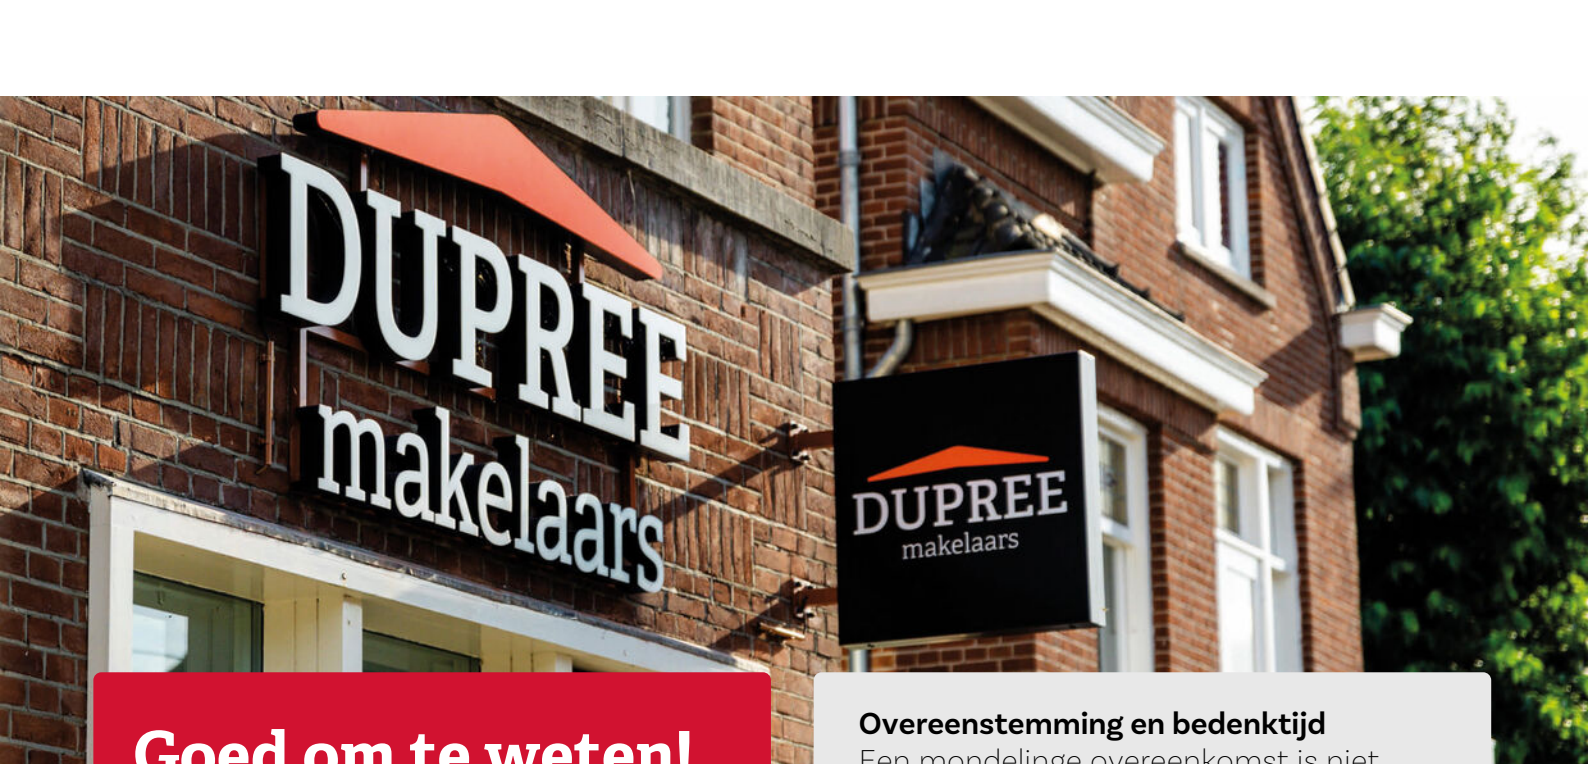The image shows the exterior of a brick building housing a real estate office. A large, white, three-dimensional sign on the wall reads 'DUPREE makelaars'. Above the sign is a small orange roof-like graphic. To the right, a black rectangular sign with a white border also features the 'DUPREE makelaars' logo and name, with the same orange roof graphic above the name. The building has white-framed windows and a brick facade. Green foliage is visible in the background on the right.

DUPREE
makelaars

Goed om te weten!

Meldingsplicht en onderzoeksplicht

De verkoper heeft een wettelijke plicht om eventuele gebreken te melden als die hem bekend zijn. Dit zorgt ervoor dat bij elke verkoop, de informatie over de woning zuiver over gaat op een koper en hier geen vragen over ontstaan. Een koper heeft daarentegen een wettelijke onderzoeksplicht. Dit houdt in dat hij zich moet inspannen om de staat van de woning te (laten) onderzoeken. Zaken die bij verkoper niet bekend zijn, kan een verkoper niets over melden. Denk aan bijvoorbeeld de bouwkundige staat van het pand of de fundering.

Interesse in de woning?

Als je interesse hebt in de woning dan kun je een bod uitbrengen. Duidelijkheid over de biedingsprocedure is van groot belang. Een bod is meer dan alleen de prijs, want ook de voorwaarden zijn een belangrijk onderdeel uit van jouw bod. Denk aan de gewenste opleverdatum, voorbehoud van financiering en een bouwtechnische keuring. Wij vragen je altijd het bod (ook) via [Move.nl](https://www.move.nl) in te dienen. Nadat wij het bod voorleggen aan de verkoper, komen we zo snel mogelijk bij je terug met een reactie.

Overeenstemming en bedenktijd

Een mondelinge overeenkomst is niet geldig. Pas als de koopovereenkomst door de koper en verkoper is getekend is er sprake van een rechtsgeldige koop. Sinds 1 september 2003 is de 'wet koop onroerende zaken' van kracht. Voor de woningmarkt zijn er twee varianten. Bij de eerste variant heeft een particuliere koper drie dagen bedenktijd. Binnen die dagen kan de overeenkomst zonder opgave van reden ongedaan gemaakt worden. De bedenktijd begint op de dag die volgt op de dag dat de koper een kopie van de door beide partijen getekende koopakte heeft ontvangen. Bij een zakelijke koper is sprake van de tweede variant, dan kan wel gehouden worden aan de mondelinge overeenstemming van de koop.

Bankgarantie of waarborgsom

Beide bedragen altijd 10% van de koopsom en wordt standaard opgenomen in de koopovereenkomst. Een bankgarantie of waarborgsom dient als extra zekerheid dat de kopende partij de verplichtingen nakomt die voortvloeien uit de koopovereenkomst. Het verschil is dat een bankgarantie door je geldverstrekker wordt voorgefinancierd en een waarborgsom is eigen (spaar)geld dat je overboekt naar de rekening van de notaris. Er is dus altijd sprake van een bankgarantie of een waarborgsom. Beide varianten worden bij de overdracht van de woning verrekend op de nota van afrekening.

Welke veelvoorkomende voorbehouden zijn er?

Onder voorbehoud van financiering

Door een voorbehoud van financiering op te nemen in de koopovereenkomst, geef je aan de woning te kopen mits je een (hypothecaire) financiering verkrijgt. In de koopovereenkomst staat het bedrag van het financieringsvoorbehoud opgenomen. Dit bedrag kan de volledige koopsom zijn of een gedeelte hiervan. Indien je kunt aantonen dat je geen passende financiering kunt krijgen, heb je de mogelijkheid de koop te ontbinden.

Onder voorbehoud van een bouwkundige keuring

Indien je een woning koopt kan je een bouwkundig onderzoek laten verrichten. Een bouwkundig inspecteur legt zijn bouwkundige en technische bevindingen vast in een bouwkundig rapport. Indien je koopt met het voorbehoud van een bouwkundige keuring, wordt er gevraagd een maximumbedrag aan directe herstelkosten op te geven. Als na de keuring blijkt dat deze directe kosten in het rapport hoger zijn dan het opgegeven maximumbedrag, kun je als koper zonder bijkomende kosten afzien van de koop of de onderhandelingen opnieuw starten. Directe kosten zijn herstelkosten die direct noodzakelijk zijn om ergere problemen te voorkomen (bijvoorbeeld lekkages, zwam in de vloer of rotte kozijnen). Ook de termijn waarbinnen je de bouwkundige keuring wilt laten verrichten komt in de koopovereenkomst te staan.

Onder voorbehoud van een funderingonderzoek

Op de website van het Funderingsloket kun je actuele informatie over funderingen vinden. Op de funderingskaart van de gemeente Rotterdam wordt op de risico-kaart een inschatting gegeven van de mogelijke funderingsproblemen aan de houtenpaalfundering. Wij zorgen dat alle informatie die wij hebben ter beschikking wordt gesteld. Indien je hiermee niet gerust gesteld bent, kun je een funderingsonderzoek laten uitvoeren. Dit kan je als voorbehoud opnemen in de koopovereenkomst of op voorhand laten uitvoeren.

Wat kan er nog meer in een koopovereenkomst staan?

Ouderdomsclausule

Wanneer een woning een ouder bouwjaar heeft, wordt er een ouderdomsclausule opgenomen in de koopovereenkomst. De ouderdomsclausule is bedoeld om de koper erop te wijzen dat hij niet dezelfde eisen mag stellen aan de woning als aan een nieuwbouwwoning, gezien deze andere kenmerken bezit.

Niet-bewonersclausule

Indien de verkoper niet (recent) in de woning heeft gewoond, wordt er een niet- bewonersclausule opgenomen in de koopovereenkomst. Deze clausule wijst de koper erop dat de verkoper mogelijk niet op de hoogte is van eventuele gebreken aan de woning en deze daarom niet op voorhand heeft kunnen melden.

Handige websites

www.perfectkeur.nl
www.ruimtelijkeplannen.nl
www.bodemloket.nl
www.energielabel.nl/woningen/
[zoek-je-energielabel](http://zoek-je-energielabel.nl)
www.duikinjefundering.nl
www.dcmr.gisinternet.nl





Meer weten?

